


Викопіювання

м. Суми, Сумська міська громадська організація садівників і городників "Баранівка-1", ділянка № 60.

Орієнтовна площа 0,06 га.

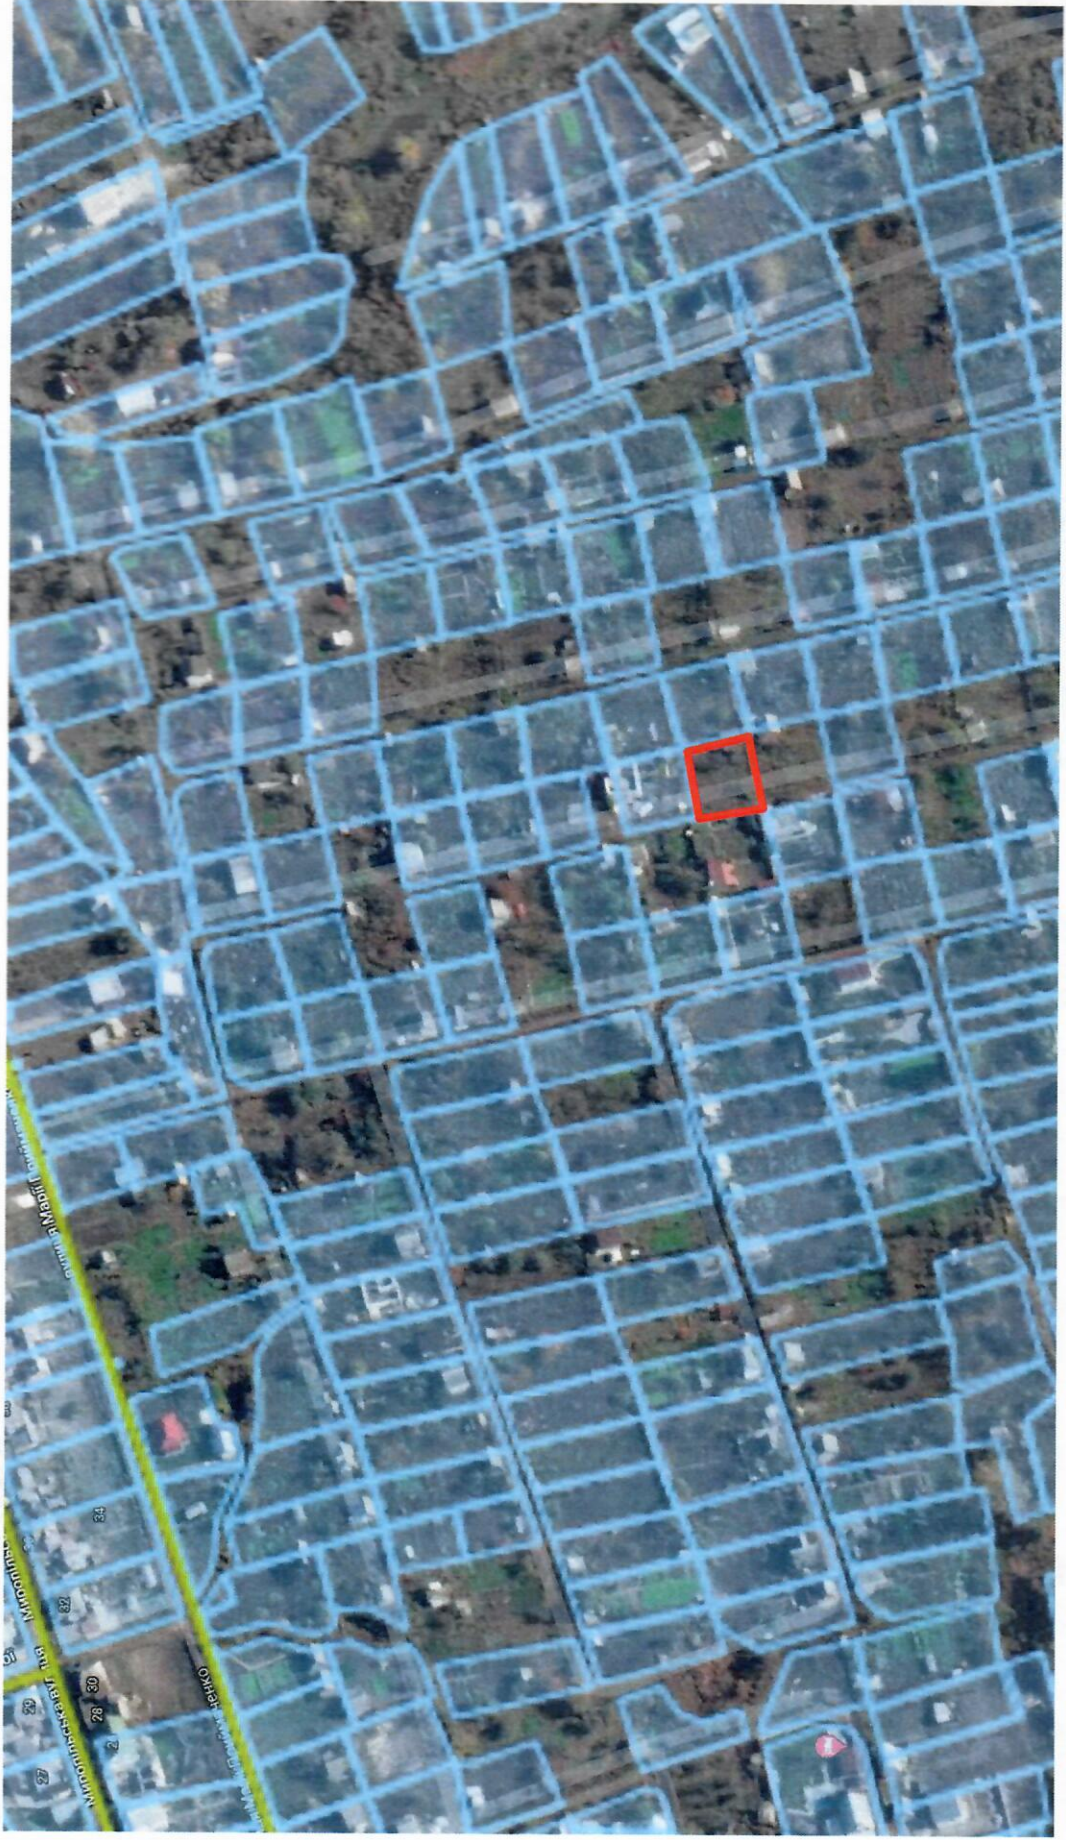

- бажане місце розташування земельної ділянки

