
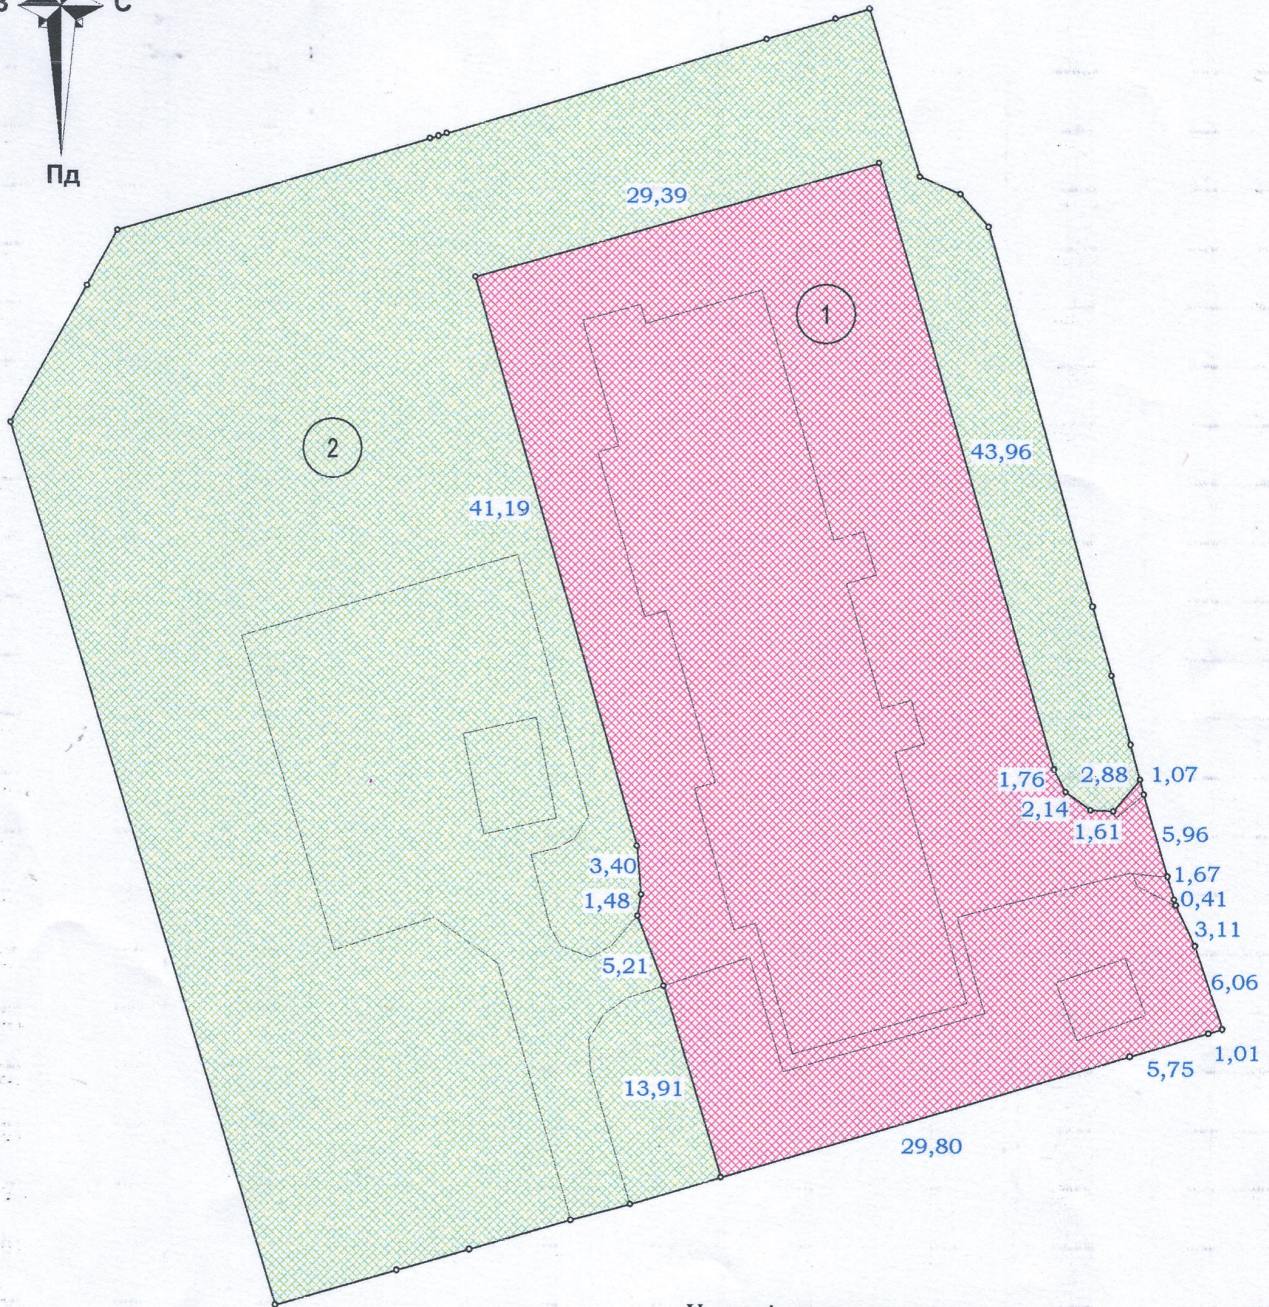



**СХЕМА ПОДІЛУ ЗЕМЕЛЬНОЇ ДІЛЯНКИ
(5910136300:09:013:0004)
м. Суми, вул. 3-й Парковий проїзд, буд.8**

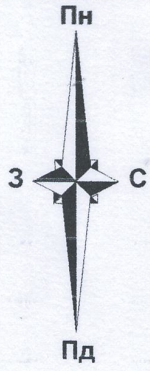


Масштаб 1 : 500

Умовні позначення

35,44 - міри ліній,м

 - земельна ділянка 1 - 0,2031 га

 - земельна ділянка 2 - 0,3039 га

Склав: Інженер - землепорядник



(підпис)

