


Іванов О.О.

Іванова О.В.

Іванова Д.Ю.

вул. Весняна, 1/1

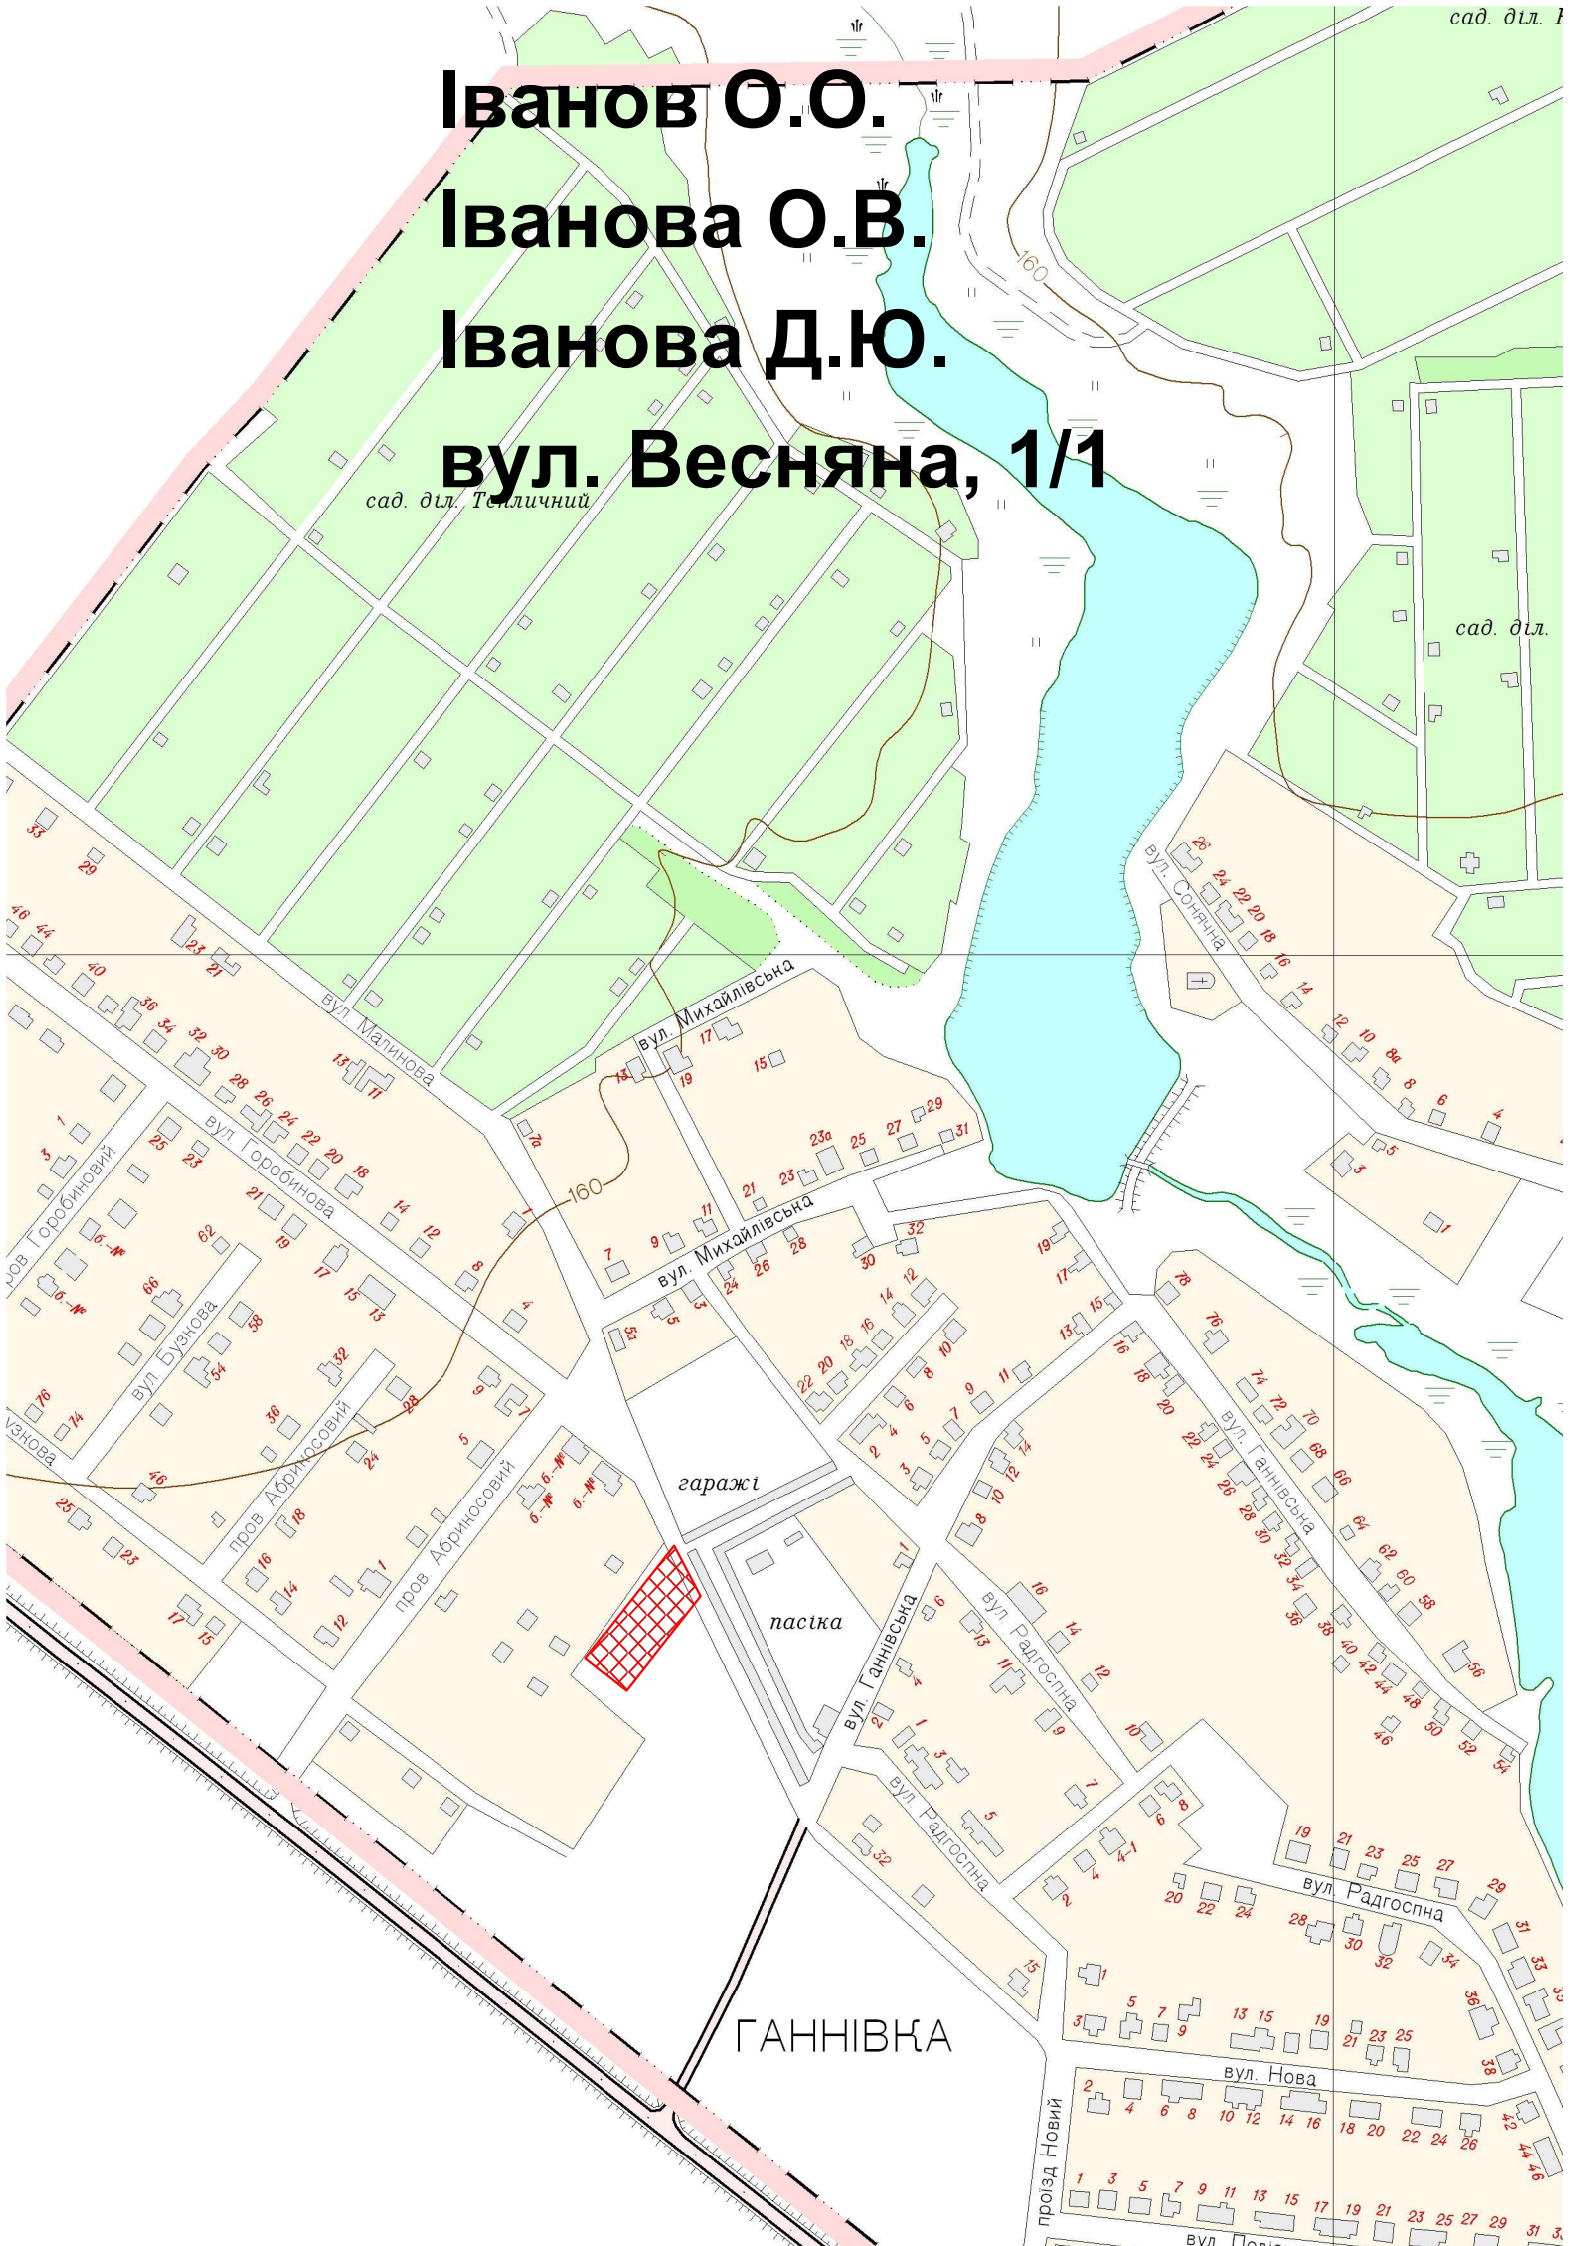

сад. діл. 1

сад. діл. Тепличний

сад. діл.

гаражі

пастка

ГАННІВКА

проезд Новий

вул. Нові

вул. Досві