




План-схема

Документ 3

поділу земельної ділянки НКП СОР «Медичний клінічний центр
інфекційних хвороб та дерматології ім. З.Й.Красовицького»
в м.Суми, вул. Привокзальна, 31
(кадастровий номер зем. ділянки 59101 36 600:16:004:0006)

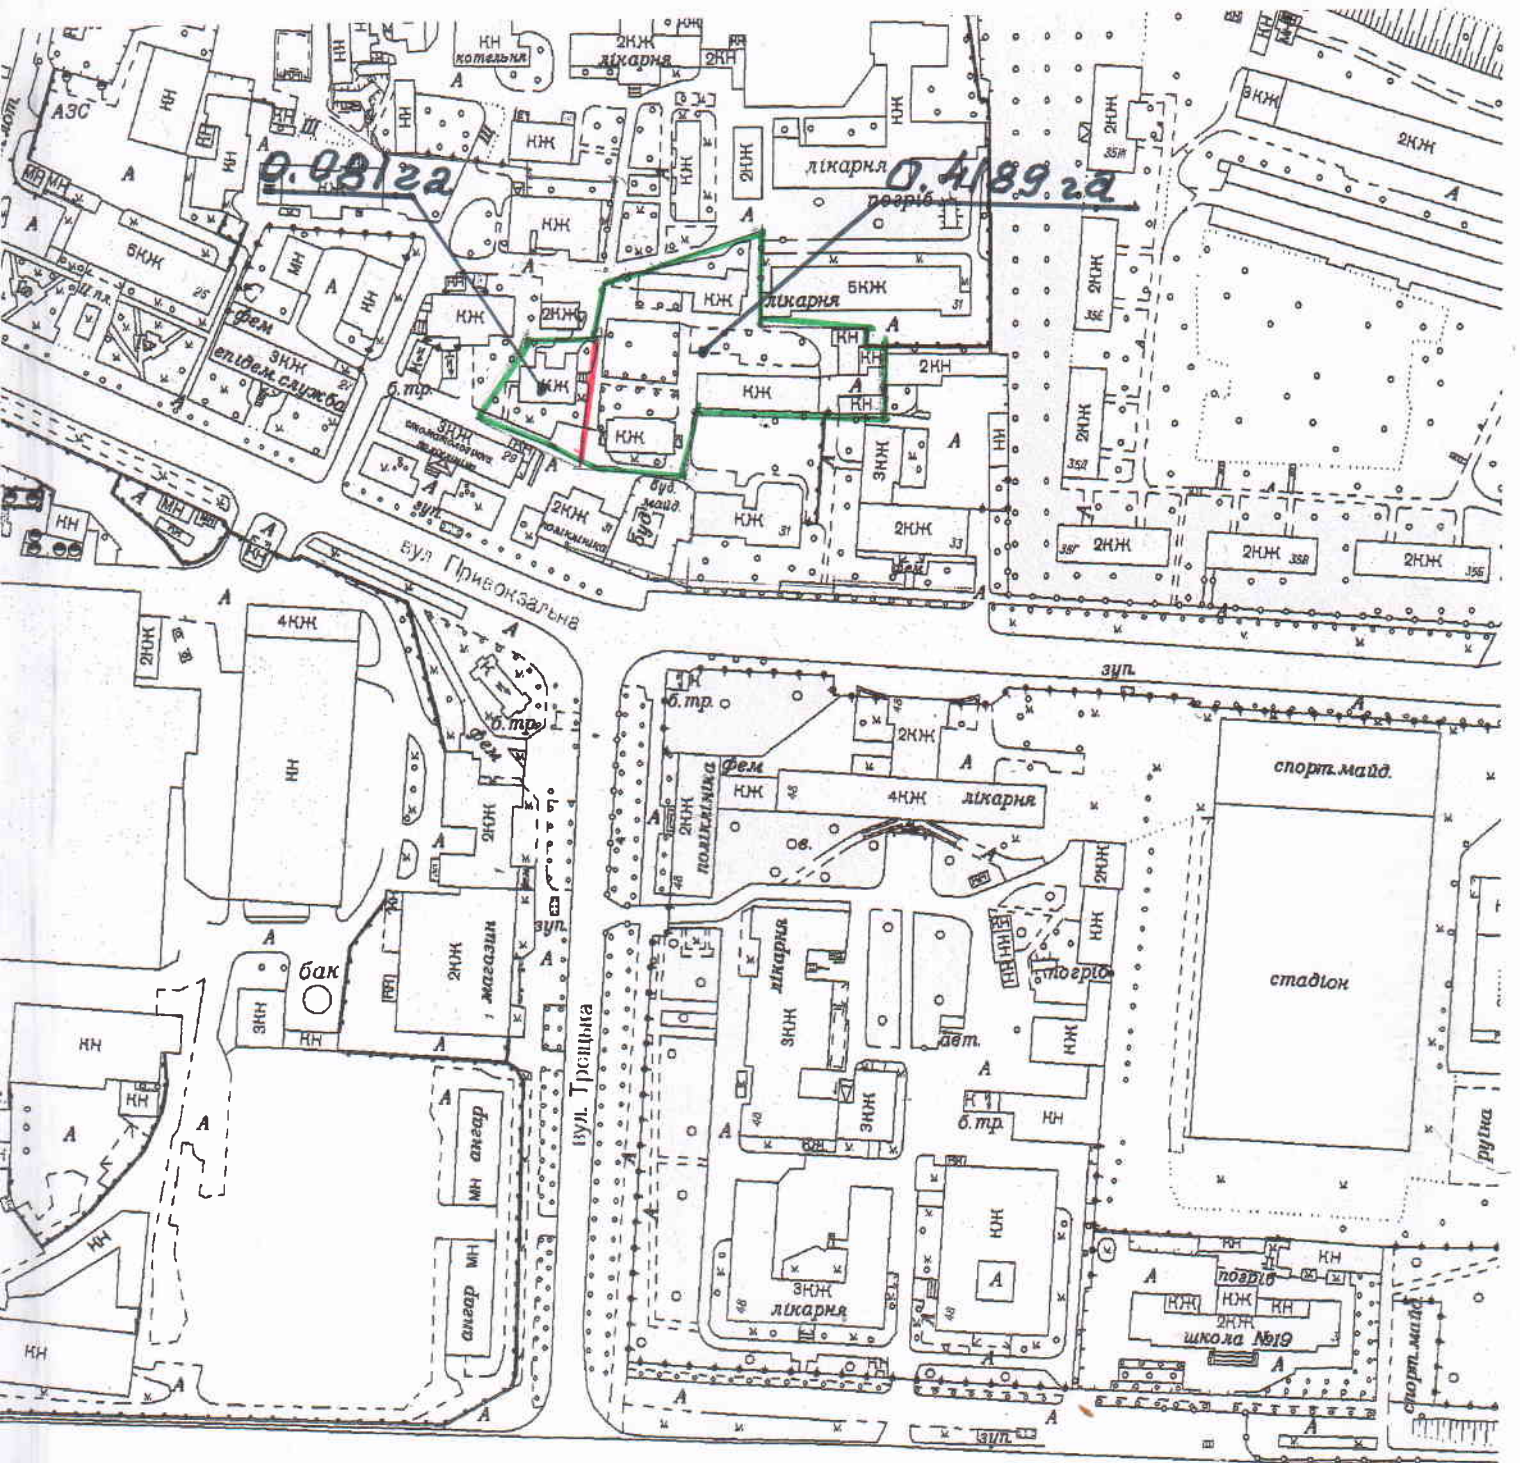

Умовні позначення

-  - існуюча межа земельної ділянки
-  - запропонована межа поділу ділянки