


# План меж земельної ділянки

Кадастровий номер  
земельної ділянки

59 10 136600 06 00 1 0044

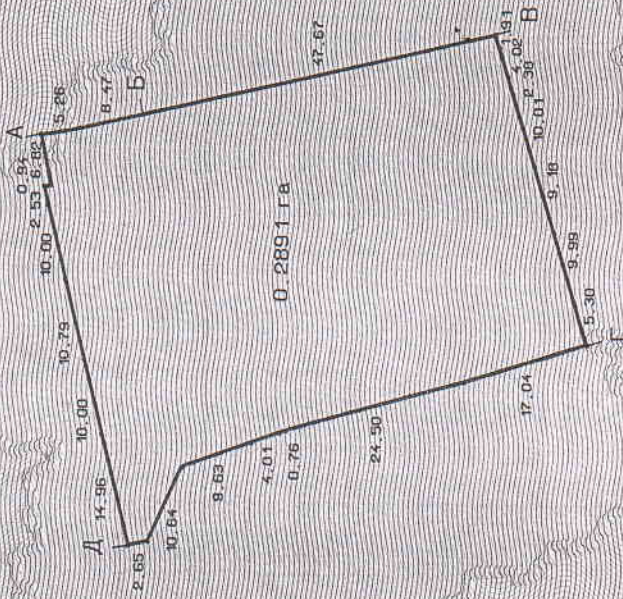

## ОПИС МЕЖ

Віа А до Б - Землі загального користування (вул. Рибітничє селище).

Віа Б до В - Земельна ділянка ТОВ "Лек".

Віа В до Г - Землі житлової та громадської забудови: Сумської міської ради.

Віа Г до Д - Земельна ділянка ФОР Черепов Н.Г.

Віа Д до А - Земельна ділянка №15 по вул. Воробського (Примальник розподільник для осіб, затриманих за бродяжництво, УМВС України в Сумській обл.).

Начальник управління державного угоддя Сумської області  
управління (відділу) земельних ресурсів  
М.П.  
В.В. СКРИПКИН  
(підпис)

Масштаб 1: 4000