



-16-
СИТУАЦІЙНИЙ ПЛАН

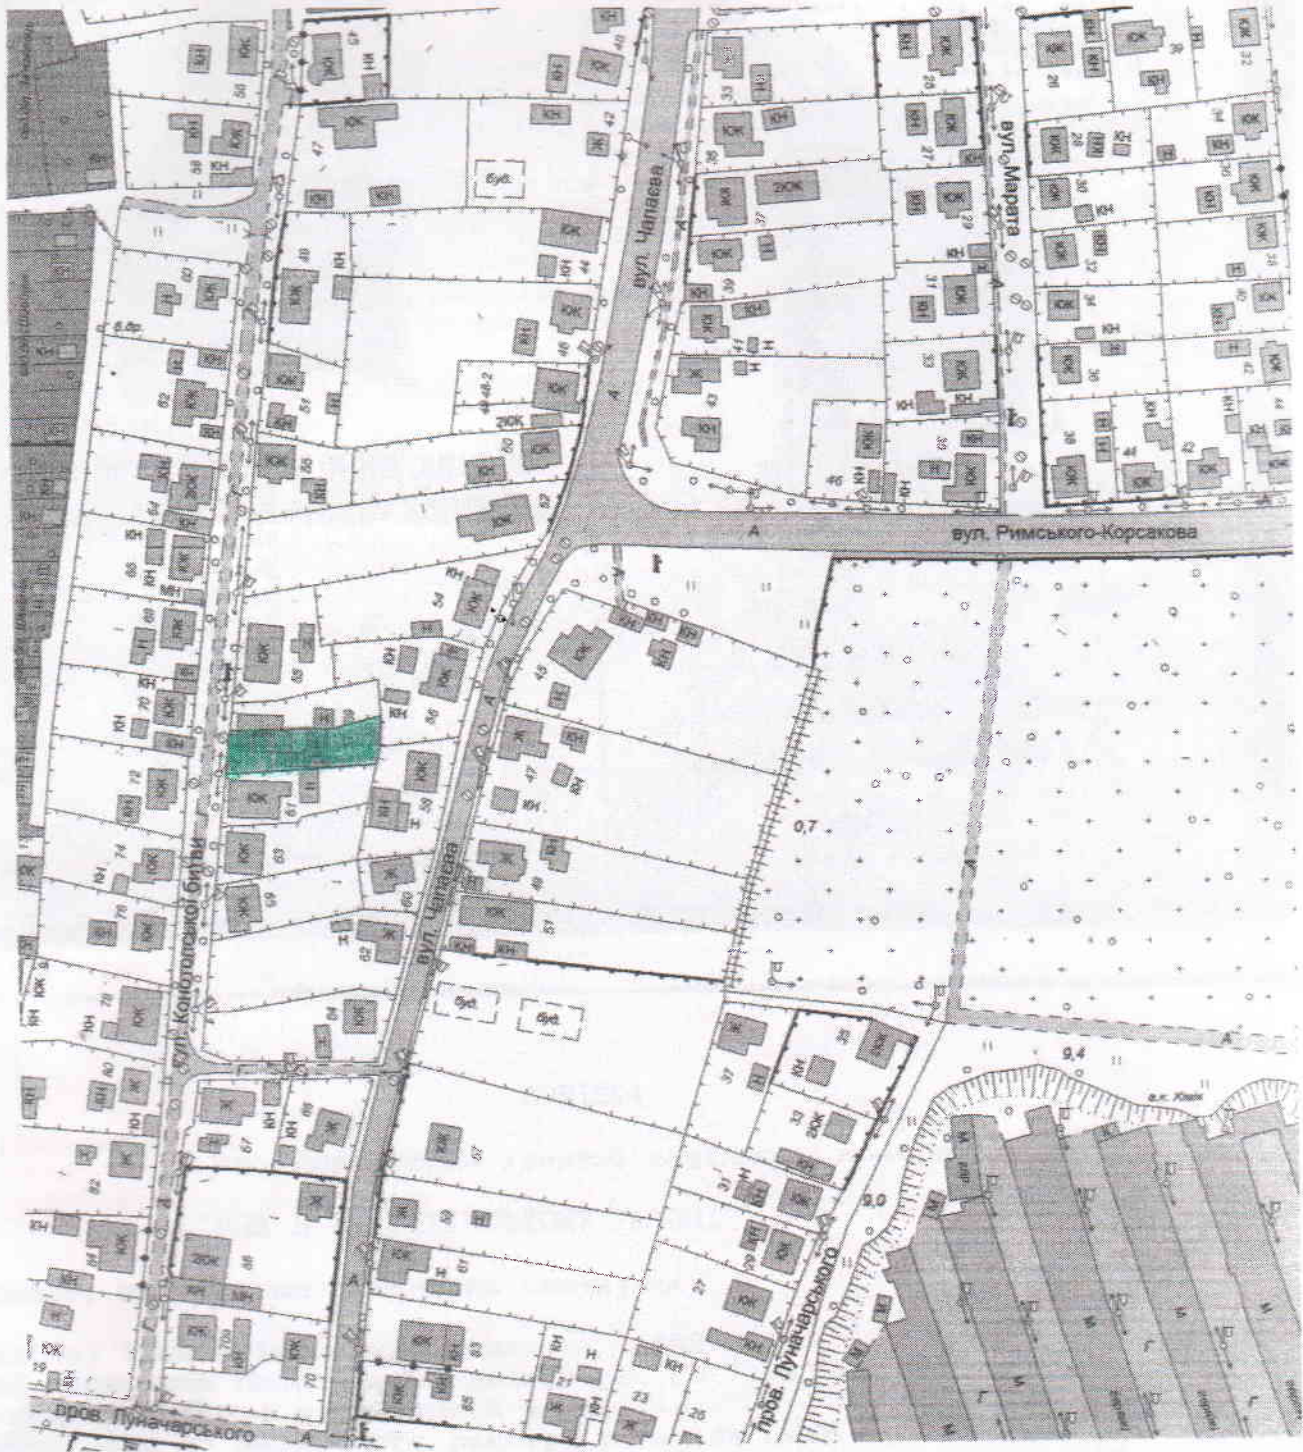

Умовні позначення:

 розміщення земельної ділянки

Посада	Плани	Драган Валентина Семенівна - 23/100			
Виконавець	Шахова О.С.				
 <p>Олена Сергіївна Шахова Інженер № 204982</p>	Технічна документація із землеустрою щодо встановлення (відновлення) меж земельної ділянки в натурі (на місцевості) для будівництва і обслуговування житлового будинку, господарських будівель і споруд (присадибна ділянка)		Стадія	Аркуш	Аркуш
	м. Суми, вул. Котопської		Ситуаційний план	ТД	I
			ФОП Шахова О.С.		