



Схема  
розміщення земельної ділянки площею 0,0069 га,  
розташованої за адресою: м. Суми, вул. Білопільський шлях, біля буд. 19/3

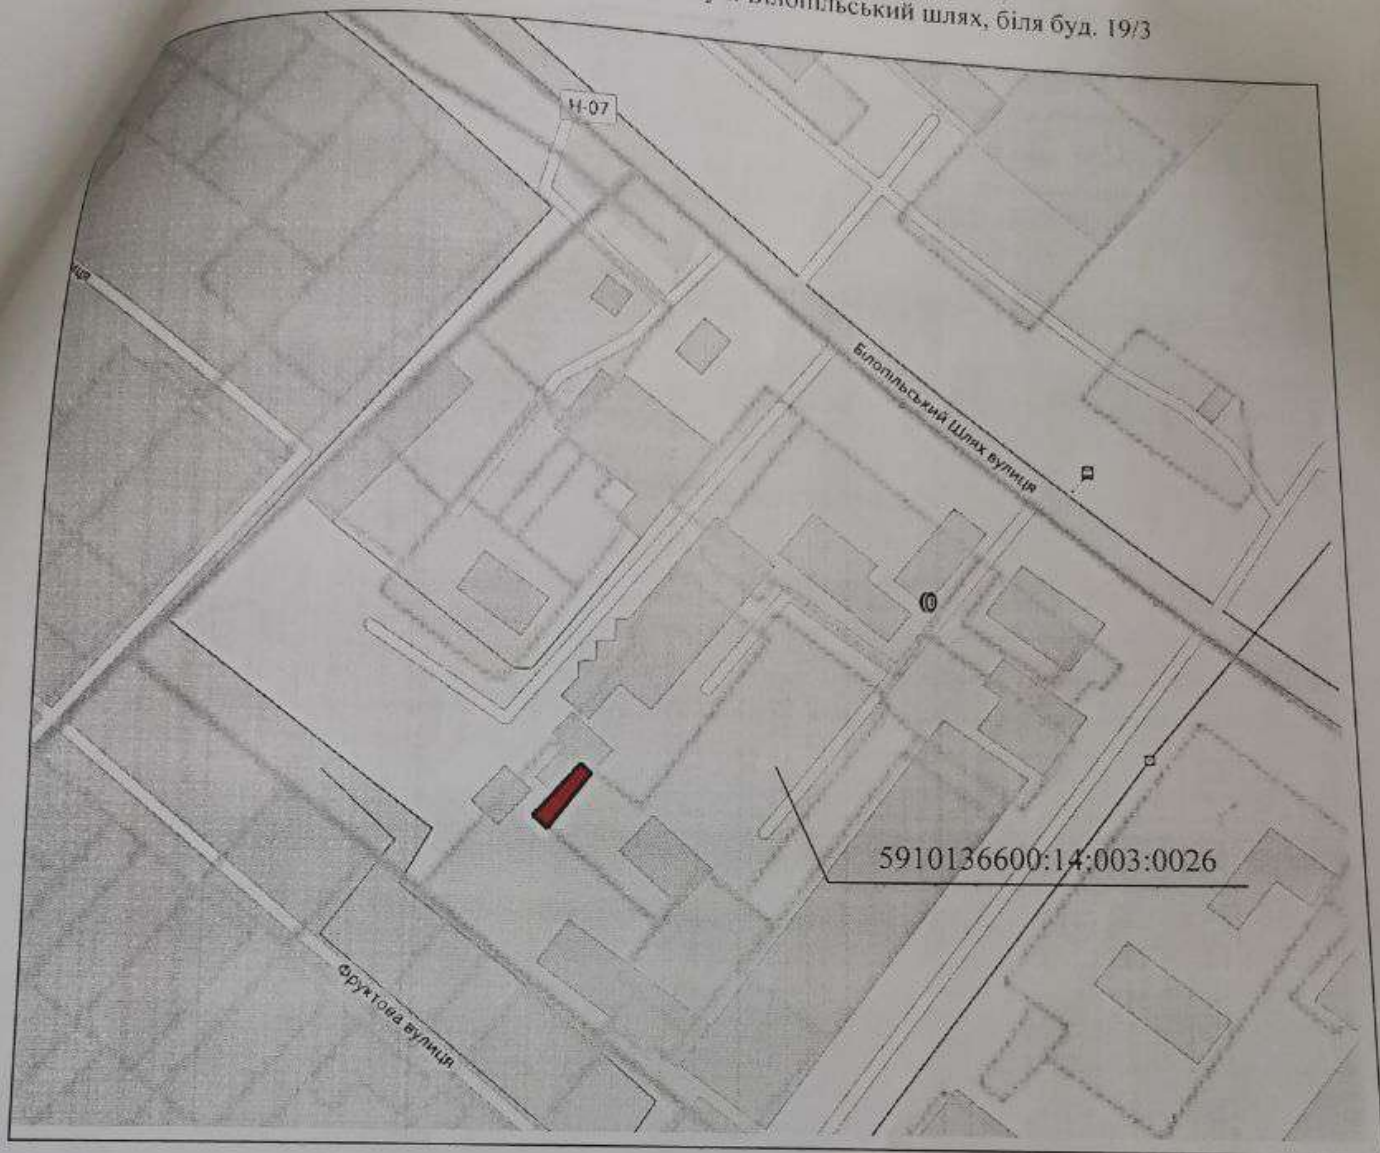

Масштаб 1:500

Умовні позначення

 – розміщення земельної ділянки

5910136600:14:003:0026 – прив'язка до кадастрового номеру зареєстрованої земельної ділянки