


вул. Білопільський шлях, поруч із земельною ділянкою з кадастровим номером 5910136600:14:001:0349

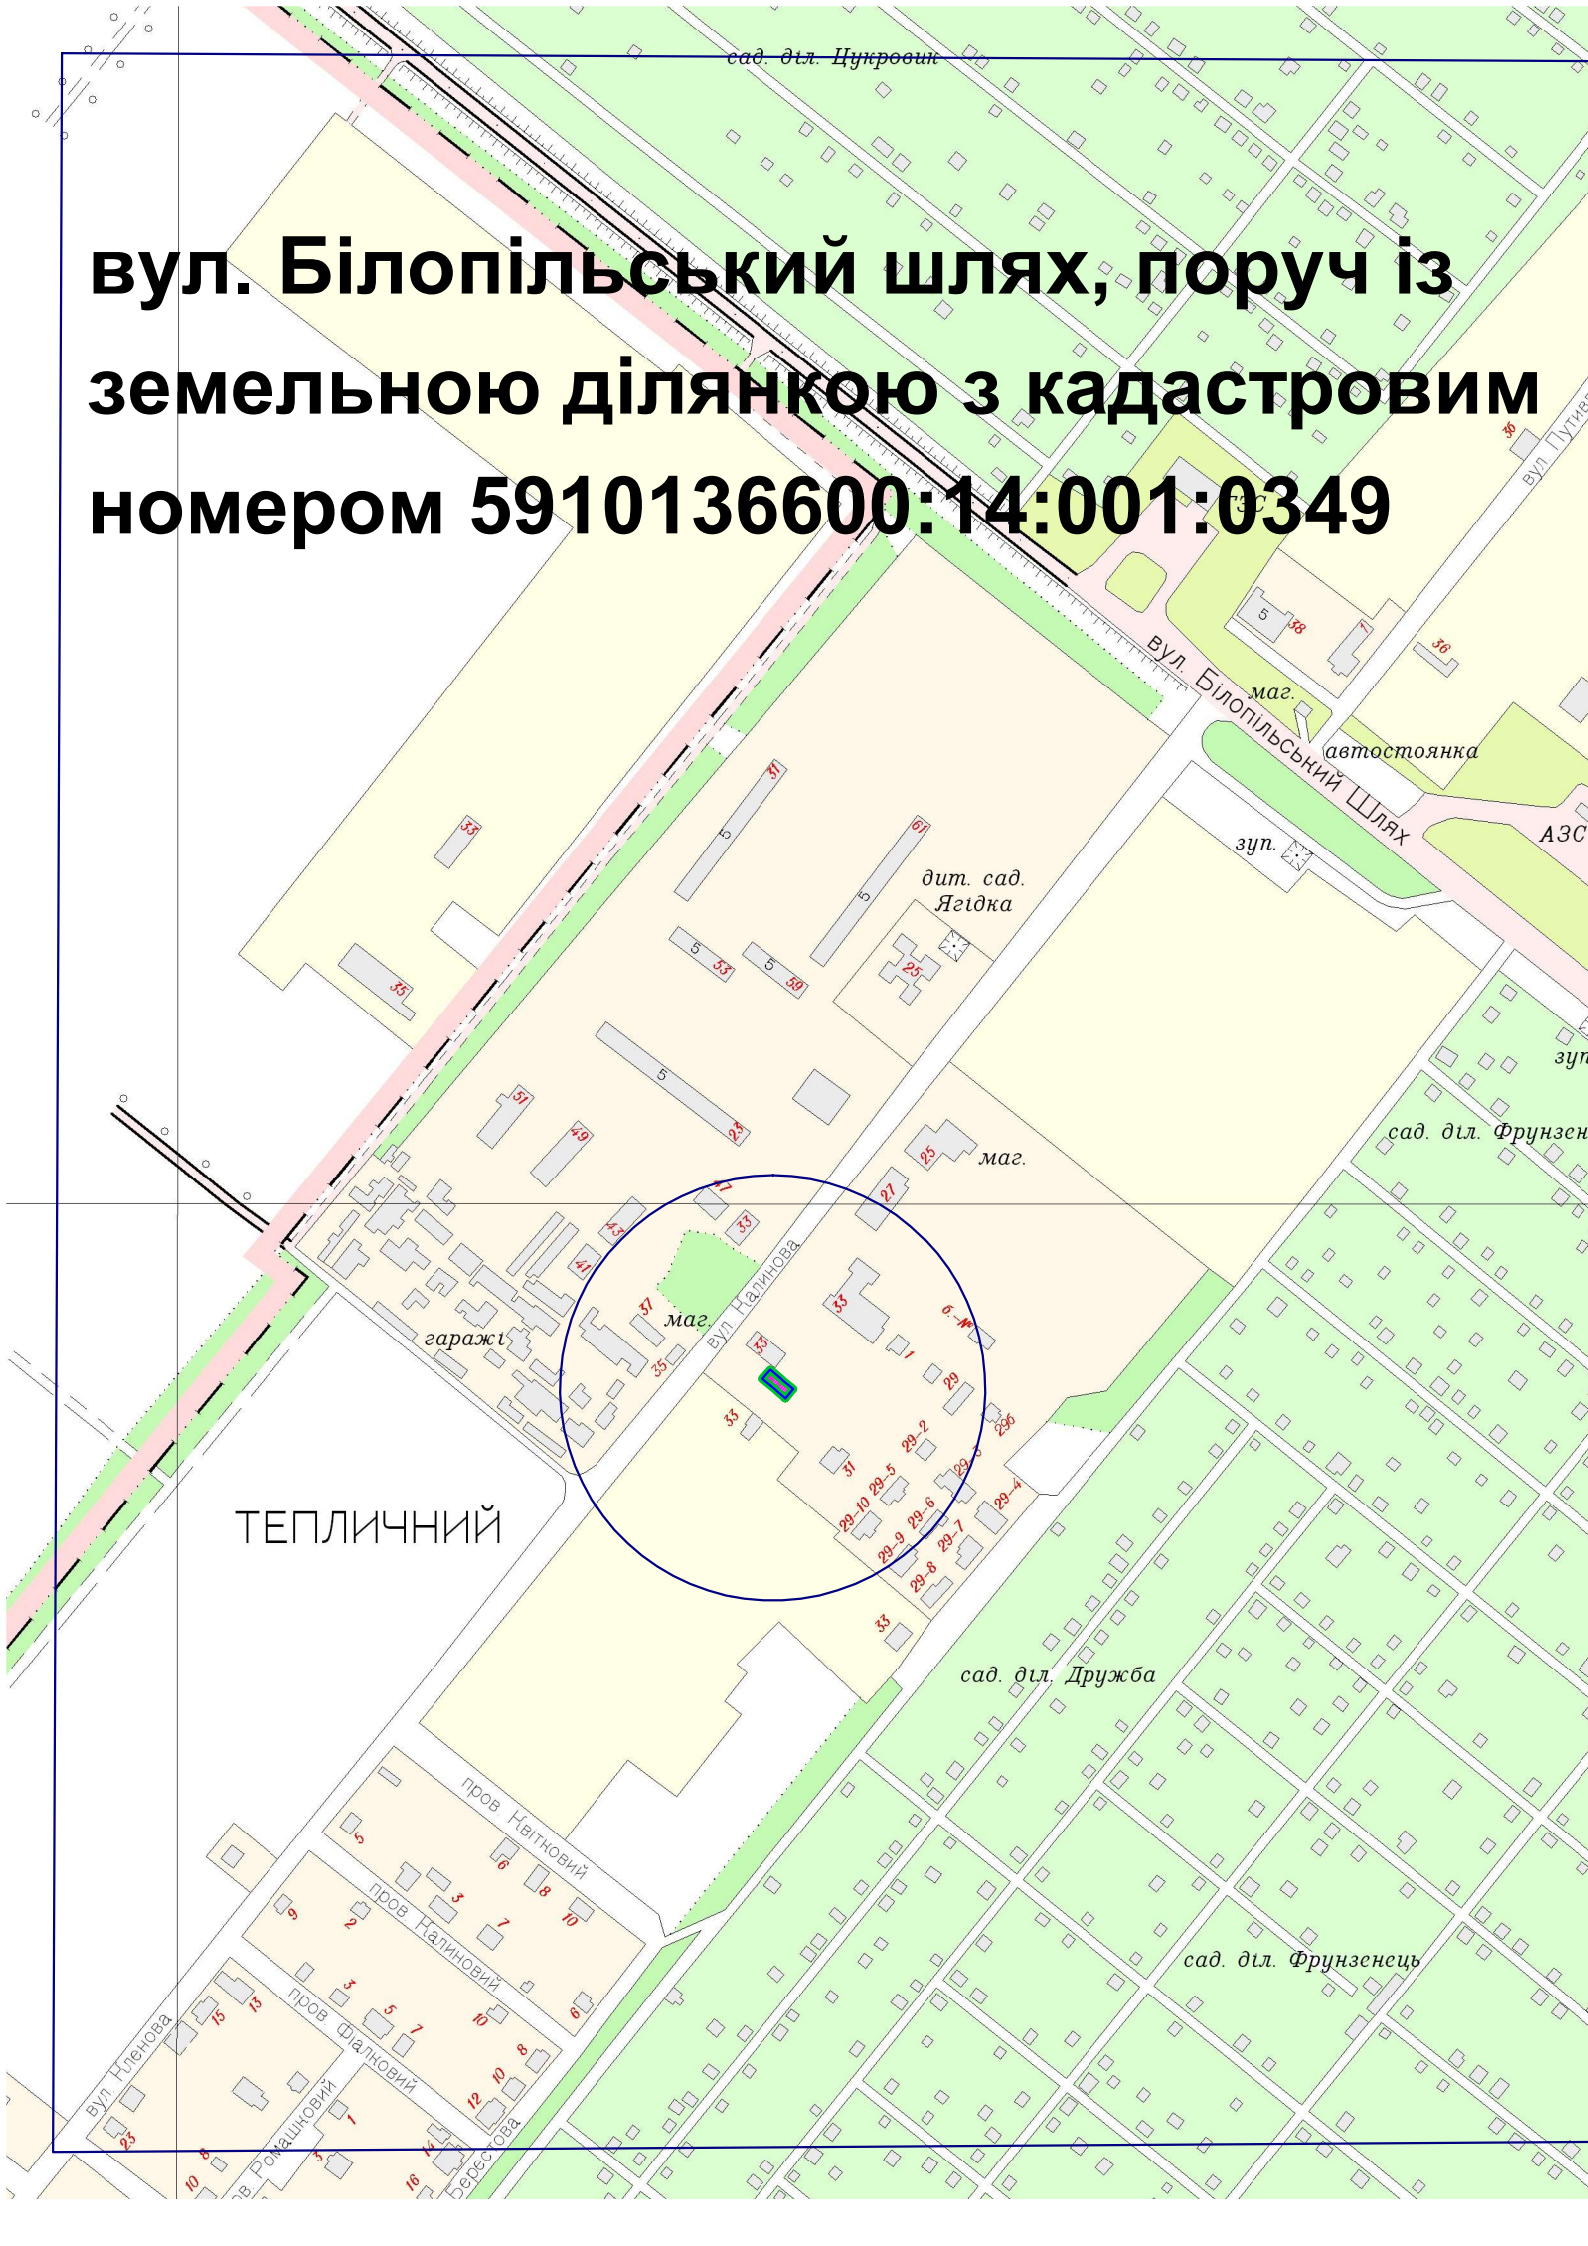

ТЕПЛИЧНИЙ

вул. Білопільський шлях

дит. сад.
Ягідка

автостоянка

АЗС

сад. діл. Фрунзенець

маг.

маг.

сад. діл. Дружба

сад. діл. Фрунзенець