




### СИТУАЦІЙНИЙ ПЛАН



# СИТУАЦІЙНИЙ ПЛАН

із зазначенням місця розташування земельної ділянки  
за адресою: Сумська область, м. Суми, вул. Слов'янська, 42

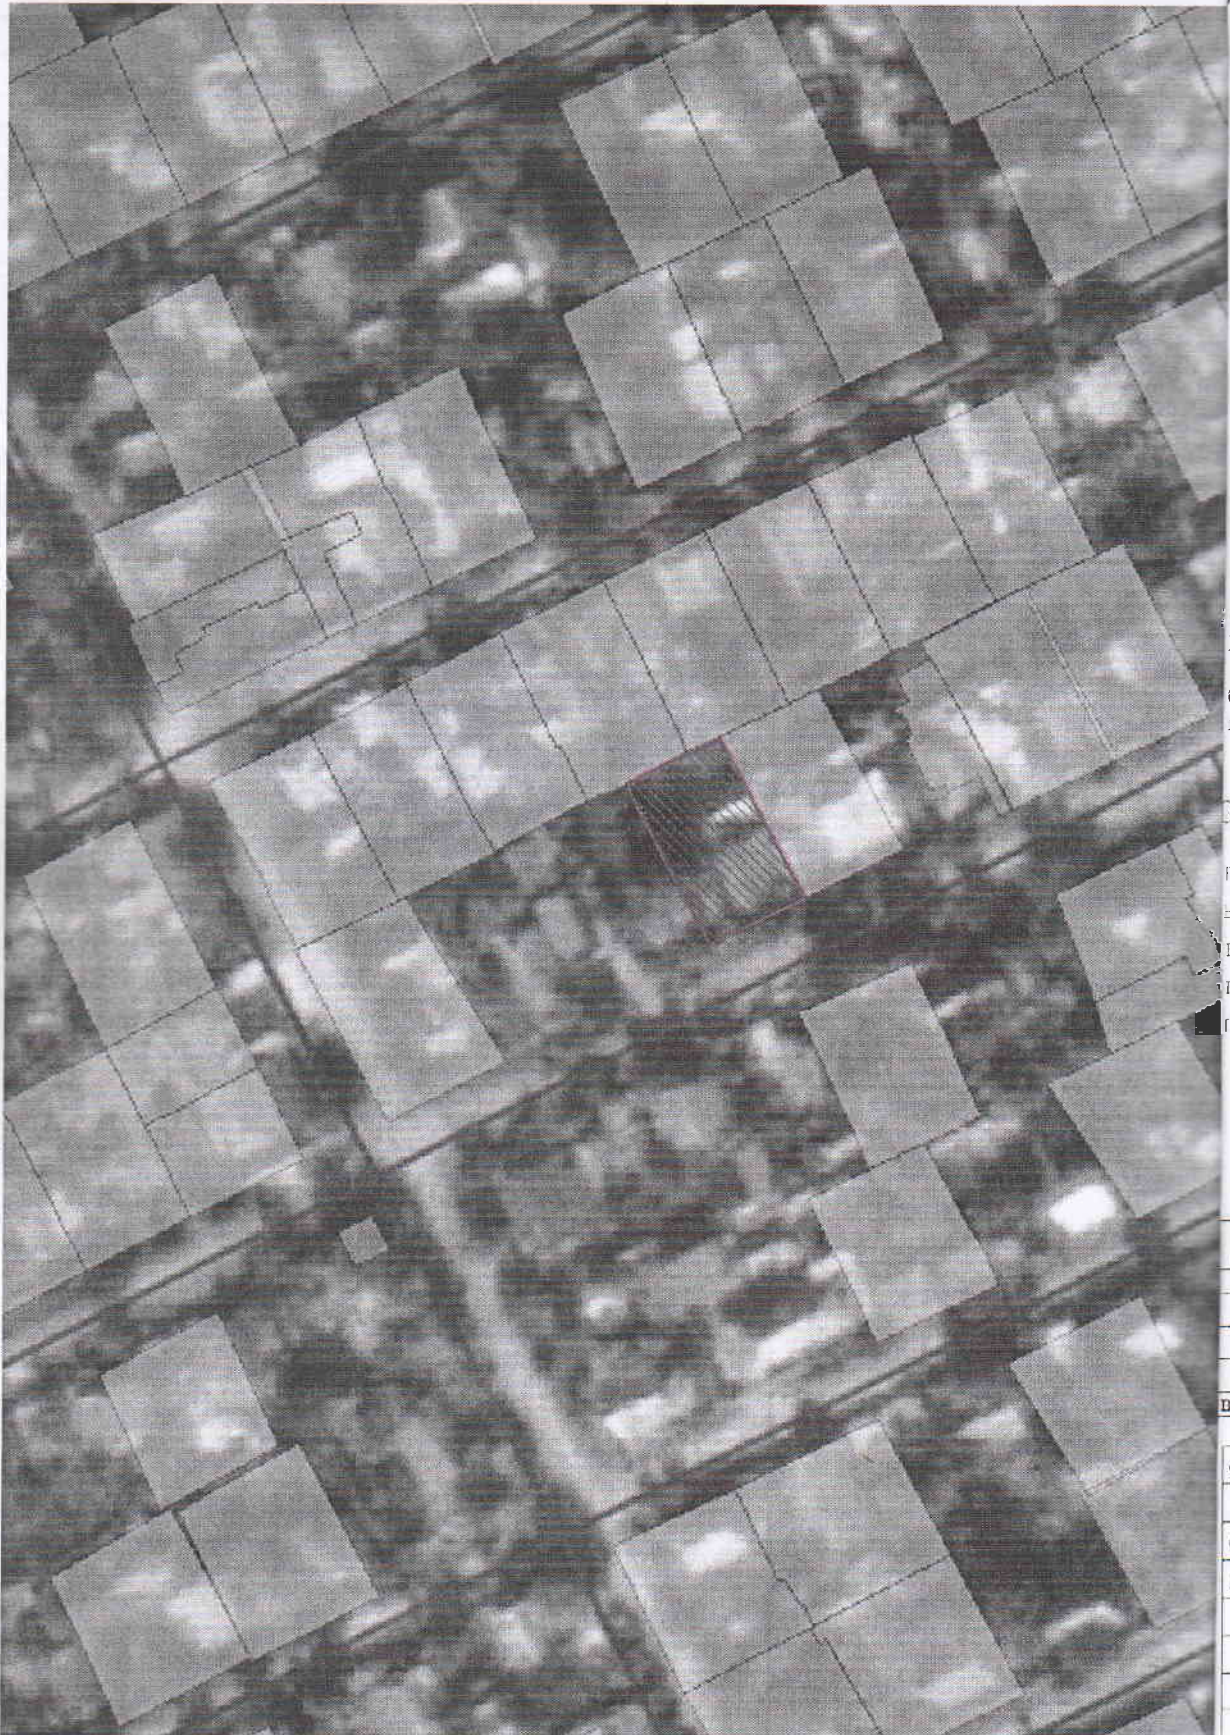

Пд

Умовні позначення:  
— межа ділянки  
22,27 м  
1  
0,0559 га

про встановлення меж

Межові знаки  
В разі необхідності  
власника, мусять  
будуть закріплені  
в місцях постановки

Опис меж

- Від А до В — земля
- Від В до В — земля
- Від В до Г — земля
- Від Г до Д — земля
- Від Д до А — земля

Помітки

Номер контуру	
2	
1	житлова
2	господарська
3	двір


ВСЬОГО

Фізична особа

Сертифікований інженер-землеміряч

 - межі земельної ділянки

# СИТУАЦІЙНИЙ ПЛАН

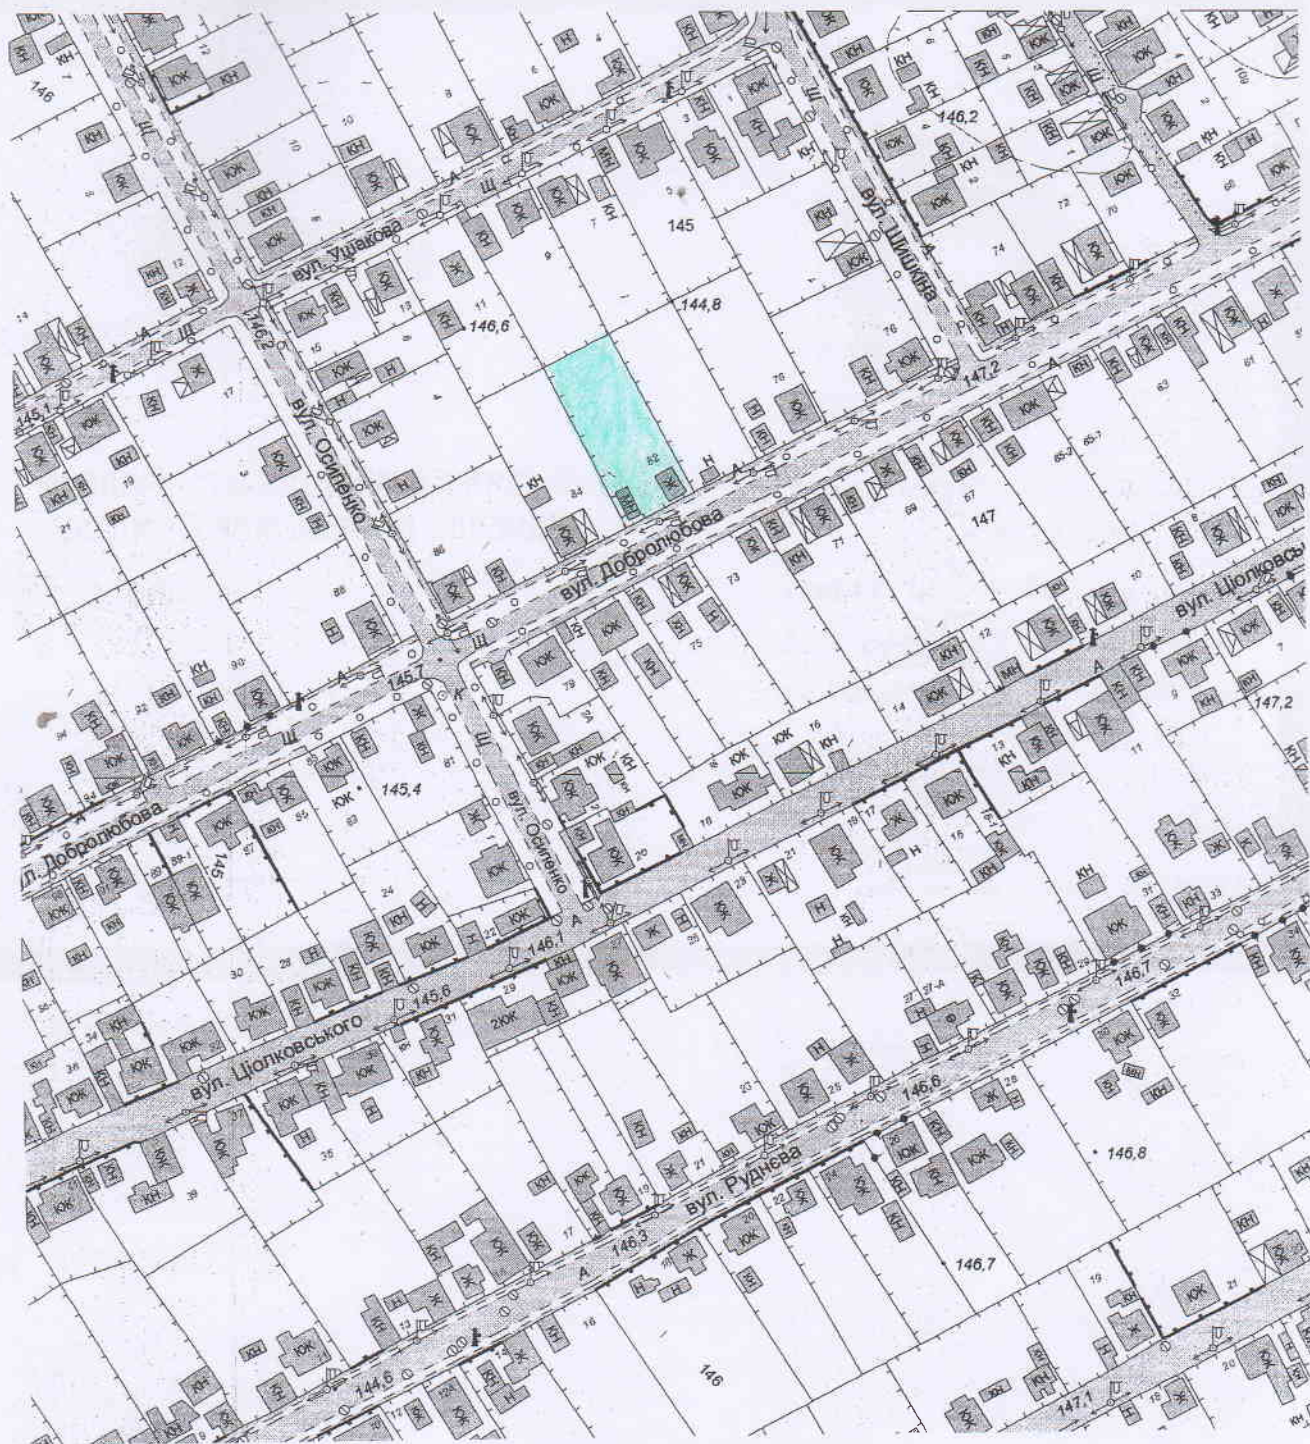


Умовні позначення:

розміщення земельної ділянки

Посада <b>Мілиця</b> Виконавця <b>Шахова О.С.</b>	<b>Дятленко Оксана Пилипівна</b>			
	Технічна документація із землеустрою щодо встановлення (відновлення) меж земельної ділянки в натурі (на місцевості) для будівництва і обслуговування житлового будинку, господарських будівель і споруд (присадибна ділянка)	Стадія ТД	Аркуш 1	Аркушів 1
	м. Суми, вулиця Володимира Затулівітра, 82	<b>Ситуаційний план</b>	ФОП Шахова О.С. Суми 2023 р.	

СИТУАЦІЙНИЙ ПЛАН

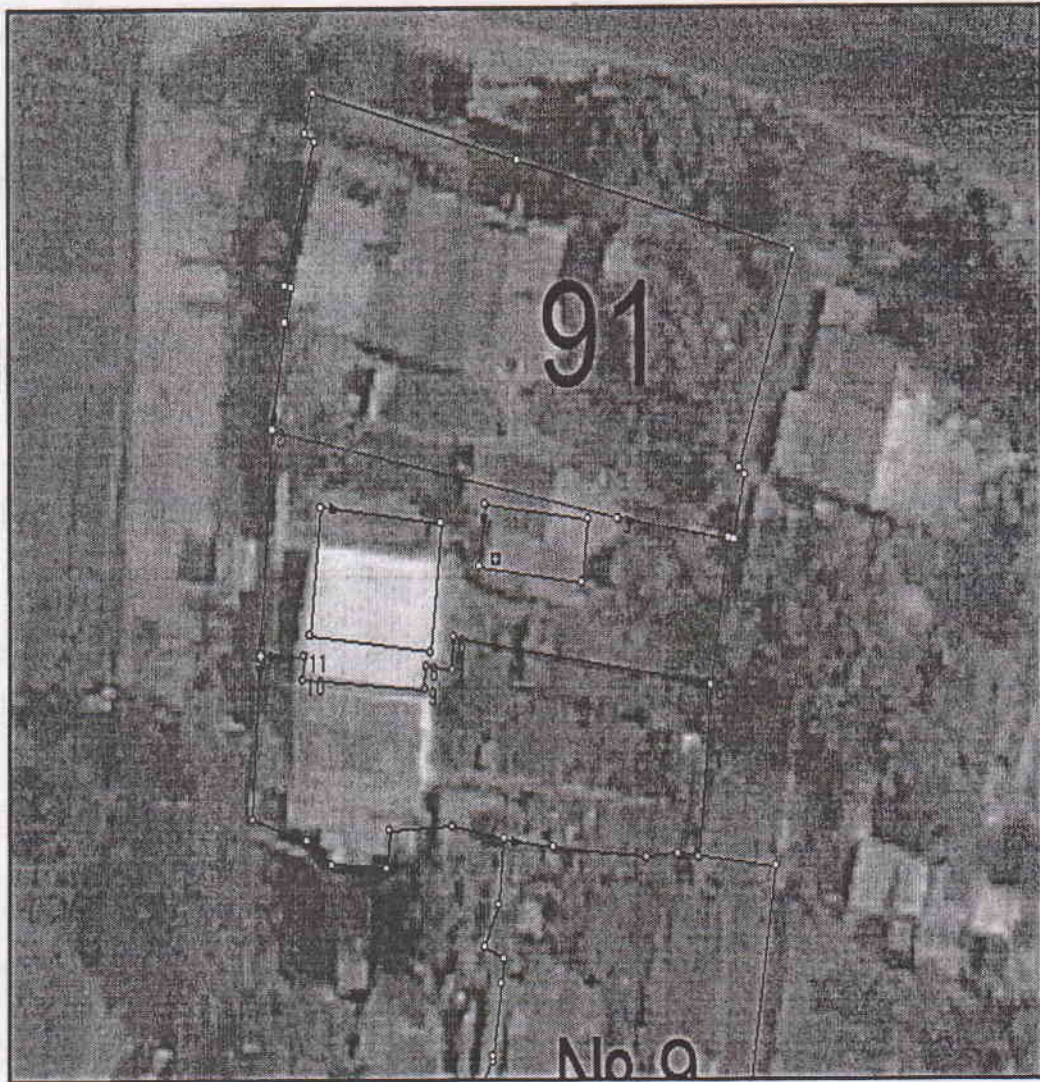

Умовні позначення:



місце розташування земельної ділянки



Інженер  
Баран Г.І.  
Крамаренко А.О.

Кузьменко Ольга Федорівна, Пластунов Костянтин Михайлович  
Подоляня Вікторія Володимирівна  
м. Суми, провулок Косівщинський 7-А  
02.01 - для будівництва і обслуговування житлового будинку,  
господарських будівель і споруд (присадибна ділянка)  
(згідно КВЦПЗ)

Технічна документація із землеустрою  
щодо встановлення (відновлення) меж  
земельної ділянки в натурі (на місцевості)

Ситуаційний план  
Масштаб 1 : 2 000

Стадія	Аркуш	Аркушів
ТД	1	1

Північна регіональна філія  
ДП "УкрДАГП"