


# СХЕМА ПОДІЛУ ЗЕМЕЛЬНОЇ ДІЛЯНКИ

кадастровий номер 5910136600:19:034:0033

м. Суми, вулиця 1-ша Набережна р. Стрілка, 10

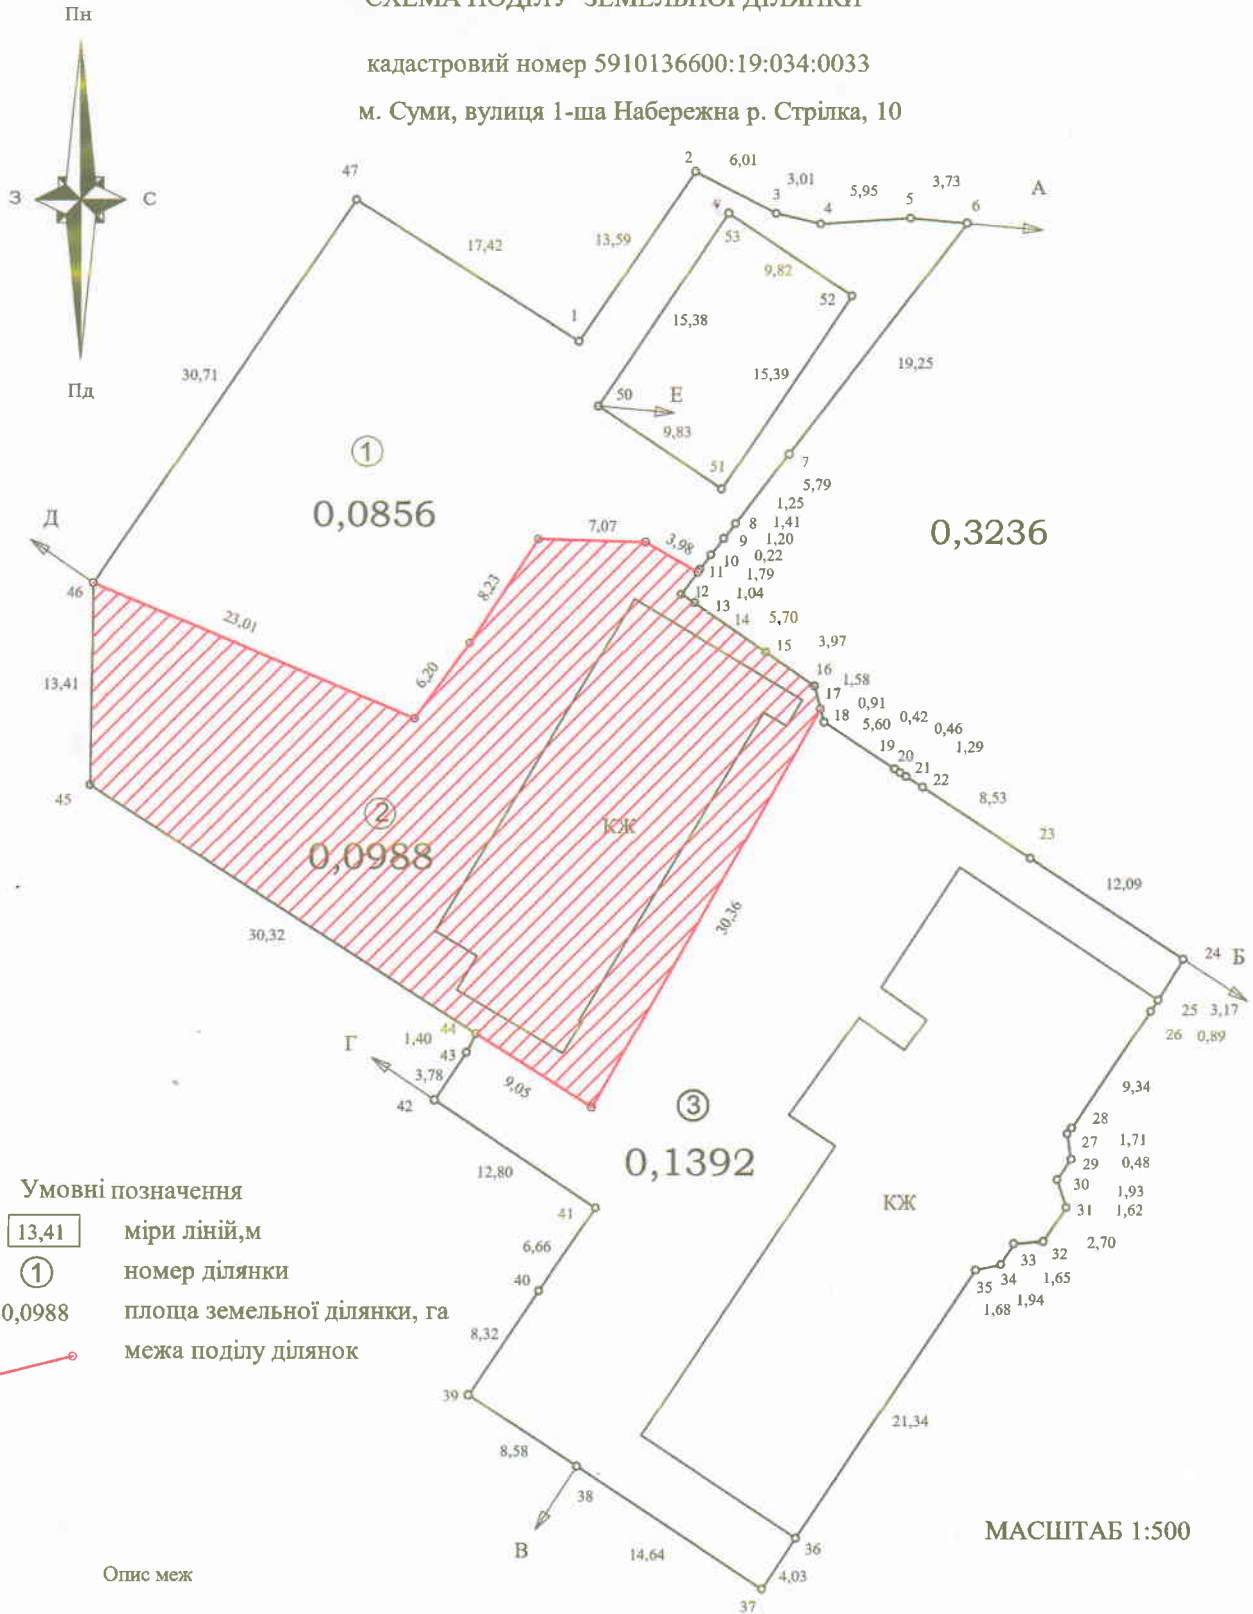

*Копія Вірна Акуф*

