

СИТУАЦІЙНА СХЕМА



УМОВНІ ПОЗНАЧЕННЯ



- місцезнаходження земельної ділянки




Склав

В.С. Ковальчук

КООРДИНАТИ
фотопунктів між земельної ділянки

№	X	Y
1	5 642 063,12	320 632,06
2	5 642 071,09	320 638,18
3	5 642 072,59	320 639,33
4	5 642 075,84	320 641,82
5	5 642 075,48	320 642,27
6	5 642 092,69	320 656,17
7	5 642 090,93	320 658,35
8	5 642 077,95	320 677,47
9	5 642 076,93	320 678,98
10	5 642 076,67	320 679,37
11	5 642 074,42	320 677,31
12	5 642 054,26	320 658,89
13	5 642 046,64	320 651,93
14	5 642 061,52	320 633,99
15	5 642 063,12	320 632,06

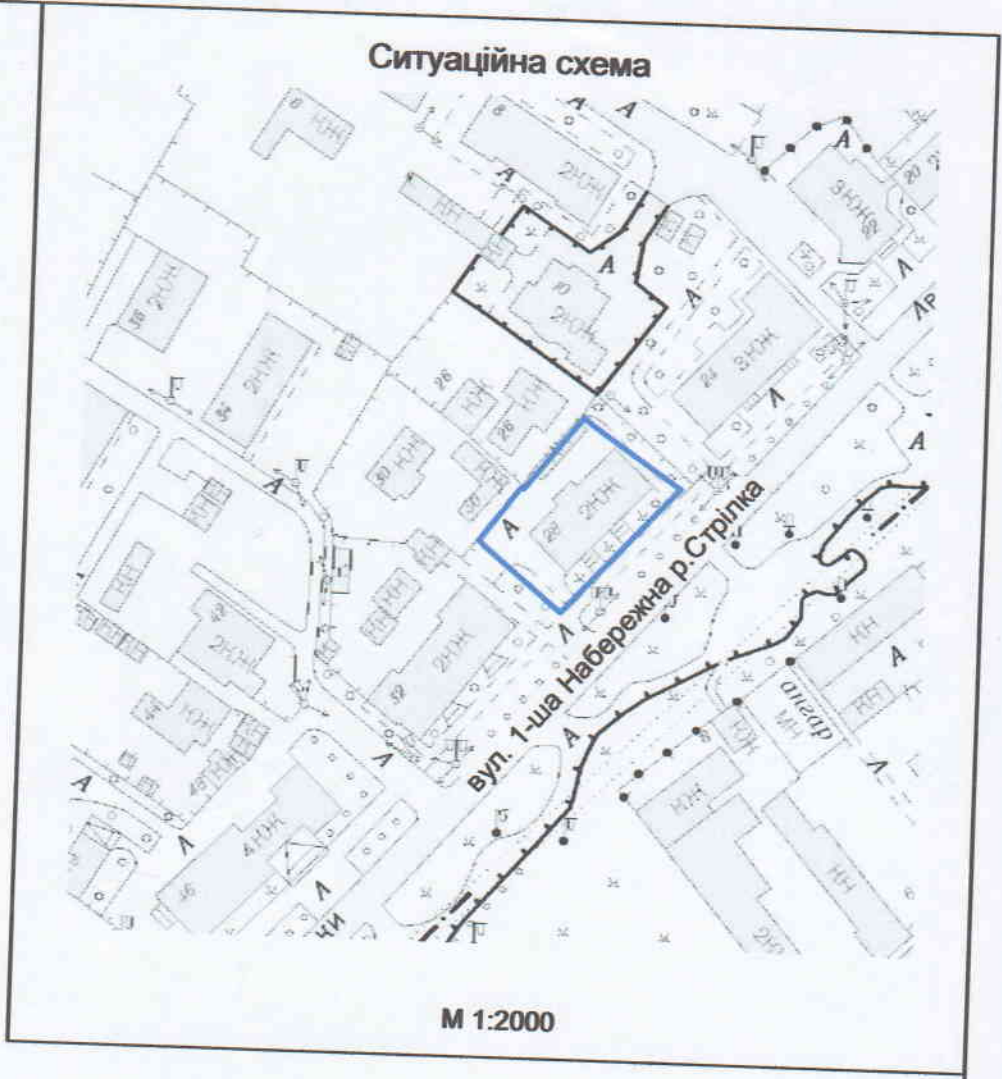

УМОВНІ ПОЗНАЧЕННЯ

- межа земельної ділянки
- номери точок
- міри ліній
- охоронна зона навколо (вздовж) об'єкта енергетичної системи
- охоронна зона навколо інженерних комунікацій (газопровід)
- охоронна зона навколо інженерних комунікацій (водопровід)
- охоронна зона навколо інженерних комунікацій (каналізація)

		Департамент забезпечення ресурсних платежів Сумської міської ради		
		м. Суми, вул. 1-ша Набережна р. Стрілка, 28		
Виконав	В.С. Ковальчук	Технічна документація із землеустрою щодо інвентаризації земель	Масштаб	Аркуш
			1 : 500	1
		КАДАСТРОВИЙ ПЛАН	Аркушів	1
		ФОРМ КОМП'ЮТЕРНОГО ОБРОБЛЕННЯ		

КООРДИНАТИ
точок меж земельної ділянки

X	Y
2 063,70	320 622,21
2 060,30	320 626,46
2 058,32	320 628,69
2 058,04	320 629,07
2 046,63	320 644,48
2 043,39	320 648,84
2 013,88	320 625,91
2 013,06	320 625,28
2 010,45	320 623,25
2 010,09	320 622,96
2 011,81	320 620,74
2 010,64	320 619,65
2 009,49	320 618,60
2 010,99	320 616,59
2 018,24	320 606,87
2 020,63	320 603,65
2 024,07	320 599,06
2 026,02	320 596,48
2 027,52	320 595,18
2 028,38	320 594,67
2 029,73	320 594,29
2 039,98	320 596,34
2 042,14	320 598,02
2 044,25	320 599,66
2 041,74	320 602,88
2 056,38	320 614,27
2 056,04	320 614,79
2 059,43	320 617,45
2 058,76	320 618,31
2 063,70	320 622,21



УМОВНІ ПОЗНАЧЕННЯ

- межа земельної ділянки
- номери точок
- міри ліній
- охоронна зона навколо (вздовж) об'єкта енергетичної системи
- охоронна зона навколо (вздовж) об'єкта зв'язку
- охоронна зона навколо інженерних комунікацій (газопровід)
- охоронна зона навколо інженерних комунікацій (водопровід)
- охоронна зона навколо інженерних комунікацій (каналізація)
- охоронна зона навколо інженерних комунікацій (тепломережа)
- червона лінія

Вид	Площа, га
Земельна ділянка	0,1610
Земельна забудова	0,0881
Земельна забудова	0,0439
Земельна забудова	0,0238
Земельна забудова	0,0052

		Департамент забезпечення ресурсних платежів Сумської міської ради			
		м. Суми, вул. 1-ша Набережна р. Стрілка, 32			
Виконав	В.С. Ковальчук	Технічна документація із землеустрою щодо інвентаризації земель	Масштаб	Аркуш	Аркушів
			1 : 500	1	1
		КАДАСТРОВИЙ ПЛАН ЗЕМЕЛЬНОЇ ДІЛЯНКИ	ФОП Ковальчук Василь Степанович Сертифікований геодезист - землеустроєць №01278 від 10.08.2015		

КООРДИНАТИ

Пунктирних точок меж земельної ділянки

X	Y
5 642 122,49	320 576,18
5 642 120,45	320 579,94
5 642 109,14	320 600,20
5 642 109,66	320 600,60
5 642 107,69	320 603,69
5 642 106,69	320 603,27
5 642 104,46	320 606,72
5 642 102,14	320 610,31
5 642 100,31	320 609,51
5 642 071,20	320 592,03
5 642 073,08	320 588,82
5 642 079,02	320 578,64
5 642 083,72	320 570,53
5 642 088,49	320 562,29
5 642 090,77	320 558,37
5 642 092,77	320 559,49
5 642 096,22	320 561,43
5 642 096,85	320 561,78
5 642 100,33	320 563,74
5 642 106,30	320 567,09
5 642 112,15	320 570,37
5 642 122,49	320 576,18

Ситуаційна схема











 - місцезнаходження земельної ділянки

М 1:5000

КЛАСИФІКАЦІЯ ЗЕМЕЛЬНОЇ ДІЛЯНОК


Категорія земель	200	Землі житлової та громадської забудови
Цільове призначення	02.03	Для будівництва і обслуговування багатоквартирного житлового будинку

УМОВНІ ПОЗНАЧЕННЯ

-  - межа земельної ділянки
-  - номери точок
-  - міри ліній
-  - охоронна зона навколо (вздовж) об'єкта енергетичної системи
-  - охоронна зона навколо інженерних комунікацій (газопровід)
-  - охоронна зона навколо інженерних комунікацій (водопровід)
-  - охоронна зона навколо інженерних комунікацій (каналізація)
-  - охоронна зона навколо інженерних комунікацій (тепломережа)





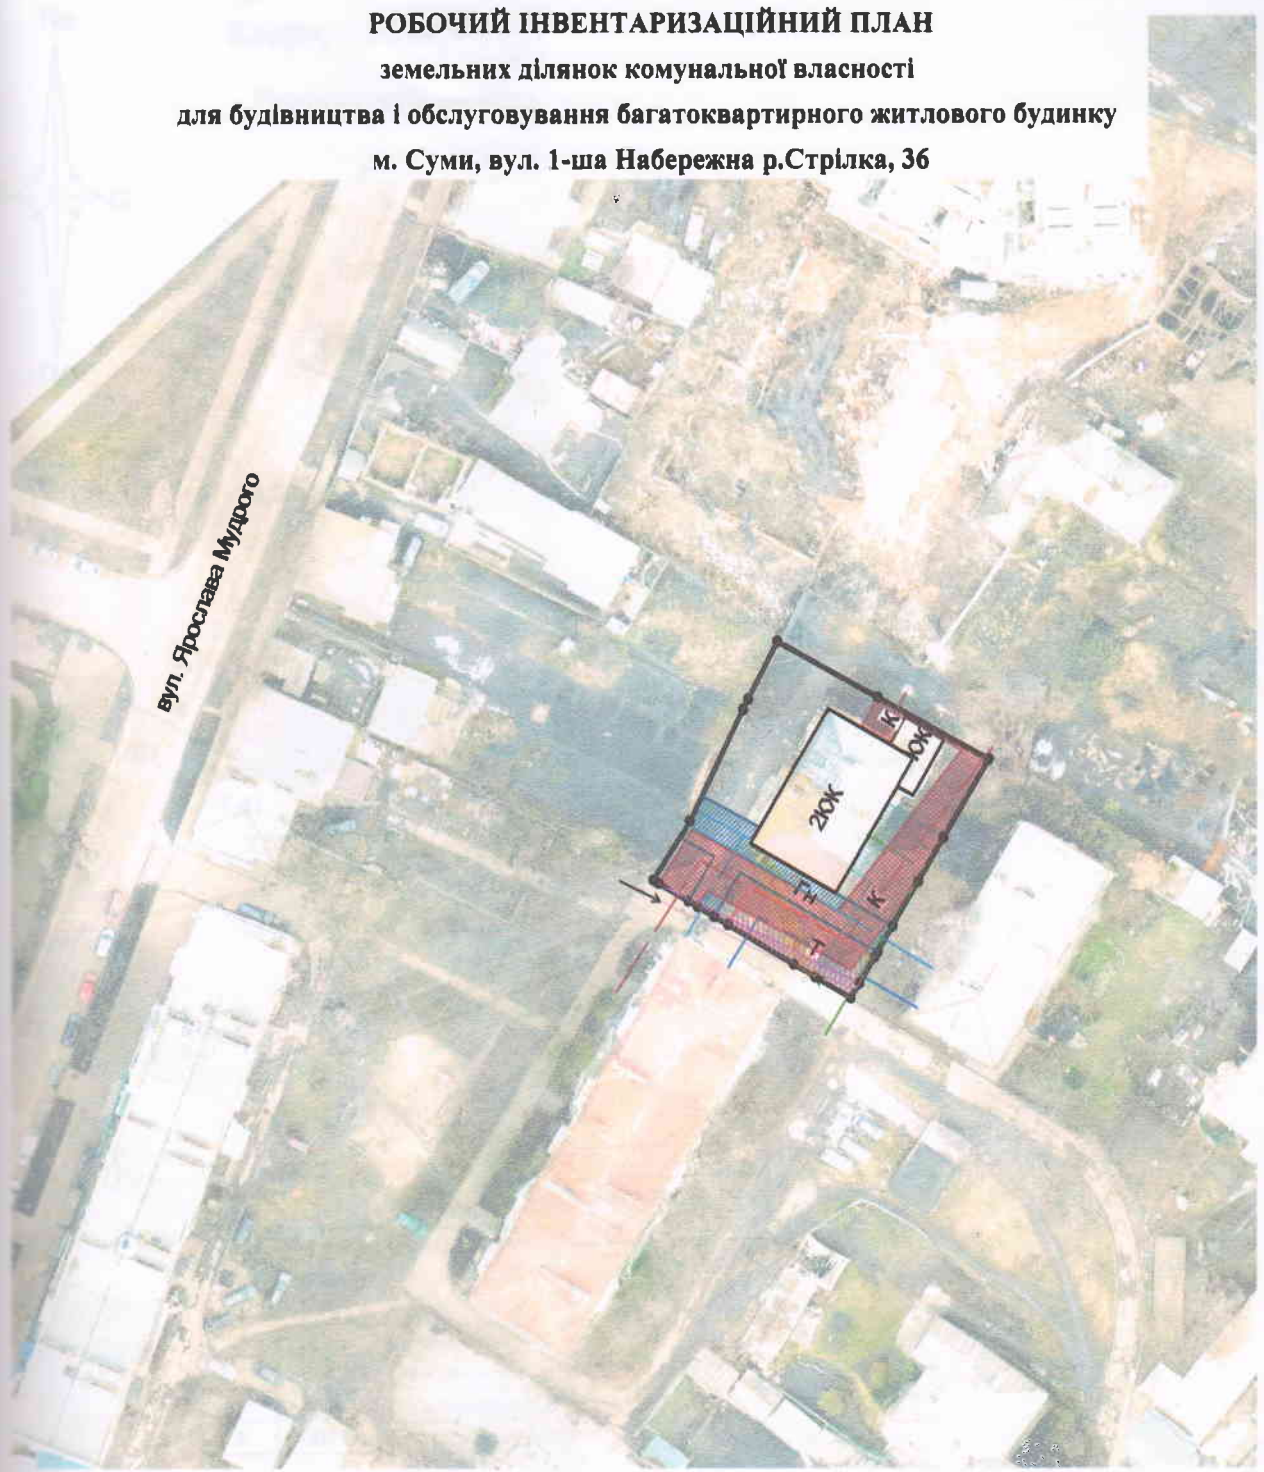


Департамент забезпечення ресурсних платежів Сумської міської ради					
м. Суми, вул. 1-ша Набережна р. Стрипиці, 34					
Виконав	В.С. Ковальчук	Технічна документація із землеустрою щодо інвентаризації земель	Масштаб	Аркуш	Аркуші
			1 : 500	1	1
КАДАСТРОВИЙ ПЛАН ЗЕМЕЛЬНОЇ ДІЛЯНОК			ФОП Ковальчук Василь Степанович		
<small>Сертифікований інженер - землеустроєць №013786 від 10.06.2017р.</small>					

РОБОЧИЙ ІНВЕНТАРИЗАЦІЙНИЙ ПЛАН
земельних ділянок комунальної власності
для будівництва і обслуговування багатоквартирного житлового будинку
м. Суми, вул. 1-ша Набережна р.Стрілка, 36



Масштаб 1 : 1000

УМОВНІ ПОЗНАЧЕННЯ


-  - земельна ділянка, що підлягає інвентаризації
-  - охоронна зона навколо (вздовж) об'єкта енергетичної системи
-  - охоронна зона навколо інженерних комунікацій (газопровід)
-  - охоронна зона навколо інженерних комунікацій (водопровід)
-  - охоронна зона навколо інженерних комунікацій (каналізація)
-  - охоронна зона навколо інженерних комунікацій (тепломережа)
-  - охоронна зона навколо (вздовж) об'єкта зв'язку

Виконав



В.С. Ковальчук

Ситуаційна схема

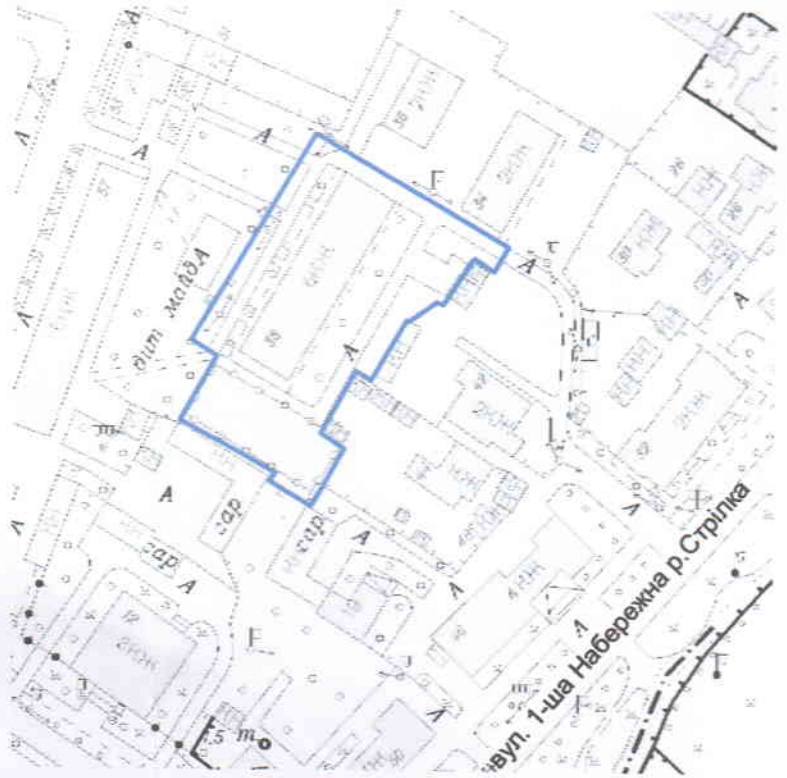

 - місцезнаходження земельної ділянки

М 1:2000

КООРДИНАТИ


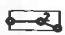







точок меж земельної ділянки

	№	X	Y
92,61	24	5 642 083,72	320 570,53
93,60	25	5 642 079,02	320 578,64
01,76	26	5 642 077,48	320 577,74
02,22	27	5 642 074,89	320 576,23
95,44	28	5 642 072,58	320 574,89
97,59	29	5 642 075,97	320 569,57
00,23	30	5 642 071,50	320 566,62
14,62	31	5 642 063,82	320 561,56
16,09	32	5 642 064,47	320 559,79
16,69	33	5 642 059,37	320 552,59
19,93	34	5 642 059,75	320 551,95
27,85	35	5 642 043,85	320 542,65
32,07	36	5 642 046,31	320 538,85
32,77	37	5 642 029,83	320 529,42
36,75	38	5 642 025,86	320 535,84
37,97	39	5 642 014,66	320 529,36
40,20	40	5 642 012,92	320 528,35
41,96	41	5 642 010,71	320 527,07
47,07	42	5 642 010,92	320 526,72
50,78	43	5 642 017,41	320 516,19
53,63	44	5 642 019,47	320 517,57
58,37	45	5 642 032,54	320 493,78
62,29	1	5 642 033,19	320 492,61

КЛАСИФІКАЦІЯ ЗЕМЕЛЬНОЇ ДІЛЯНКИ

Категорія земель	200	Землі житлової та громадської забудови
Цільове призначення	02.03	Для будівництва і обслуговування багатоквартирного житлового будинку

УМОВНІ ПОЗНАЧЕННЯ

-  - межа земельної ділянки
-  - номери точок
-  - міри ліній
-  - охоронна зона навколо (вздовж) об'єкта енергетичної системи
-  - охоронна зона навколо (вздовж) об'єкта зв'язку
-  - охоронна зона навколо інженерних комунікацій (газопровід)
-  - охоронна зона навколо інженерних комунікацій (водопровід)
-  - охоронна зона навколо інженерних комунікацій (каналізація)
-  - охоронна зона навколо інженерних комунікацій (тепломережа)

		Департамент забезпечення ресурсних платежів Сумської міської ради			
		м. Суми, вул. 1-ша Набережна р. Стрілка, 38			
Виконав	В.С. Ковальчук	Технічна документація із землеустрою щодо інвентаризації земель	Масштаб	Аркуш	Аркушів
			1 : 1000	1	1
		КАДАСТРОВИЙ ПЛАН ЗЕМЕЛЬНОЇ ДІЛЯНКИ	ФОП Ковальчук Василь Степанович		
			Сертифікований інженер - землеустрою №013786 від 10.08.2017р.		



КООРДИНАТИ

поворотних точок меж земельної ділянки

№	X	Y
1	5 642 043,85	320 542,65
2	5 642 059,75	320 551,95
3	5 642 059,37	320 552,59
4	5 642 064,47	320 559,79
5	5 642 063,82	320 561,56
6	5 642 063,26	320 563,07
7	5 642 060,28	320 567,71
8	5 642 051,02	320 580,00
9	5 642 047,60	320 584,04
10	5 642 046,20	320 585,69
11	5 642 045,00	320 587,12
12	5 642 040,62	320 592,29
13	5 642 035,36	320 591,35
14	5 642 033,73	320 591,06
15	5 642 032,01	320 590,75
16	5 642 027,91	320 590,02
17	5 642 026,53	320 590,57
18	5 642 021,41	320 592,59
19	5 642 019,51	320 591,03
20	5 642 017,67	320 589,00
21	5 642 022,81	320 580,40
22	5 642 029,18	320 569,75
23	5 642 031,31	320 566,20
24	5 642 032,57	320 564,10
25	5 642 030,34	320 562,60
26	5 642 032,34	320 559,27
27	5 642 043,13	320 543,76
1	5 642 043,85	320 542,65

Ситуаційна схема




M 1:2000

УМОВНІ ПОЗНАЧЕННЯ


- межа земельної ділянки
- номери точок
- міри ліній
- охоронна зона навколо (вздовж) об'єкта енергетичної системи
- охоронна зона навколо інженерних комунікацій (газопровід)
- охоронна зона навколо інженерних комунікацій (водопровід)
- охоронна зона навколо інженерних комунікацій (каналізація)

		Департамент забезпечення ресурсних платежів Сумської міської ради			
		м. Суми, вул. 1-ша Набережна р. Стрілка, 42			
Виконав	В.С. Ковальчук	Технічна документація із землеустрою щодо інвентаризації земель	Масштаб	Аркуш	Аркушів
			1 : 500	1	1
		КАДАСТРОВИЙ ПЛАН ЗЕМЕЛЬНОЇ ДІЛЯНКИ	ФОП Ковальчук Василь Степанович		
			Сертифікований інженер - землеустроєць №013786 від 10.08.2017р.		

СИТУАЦІЙНА СХЕМА

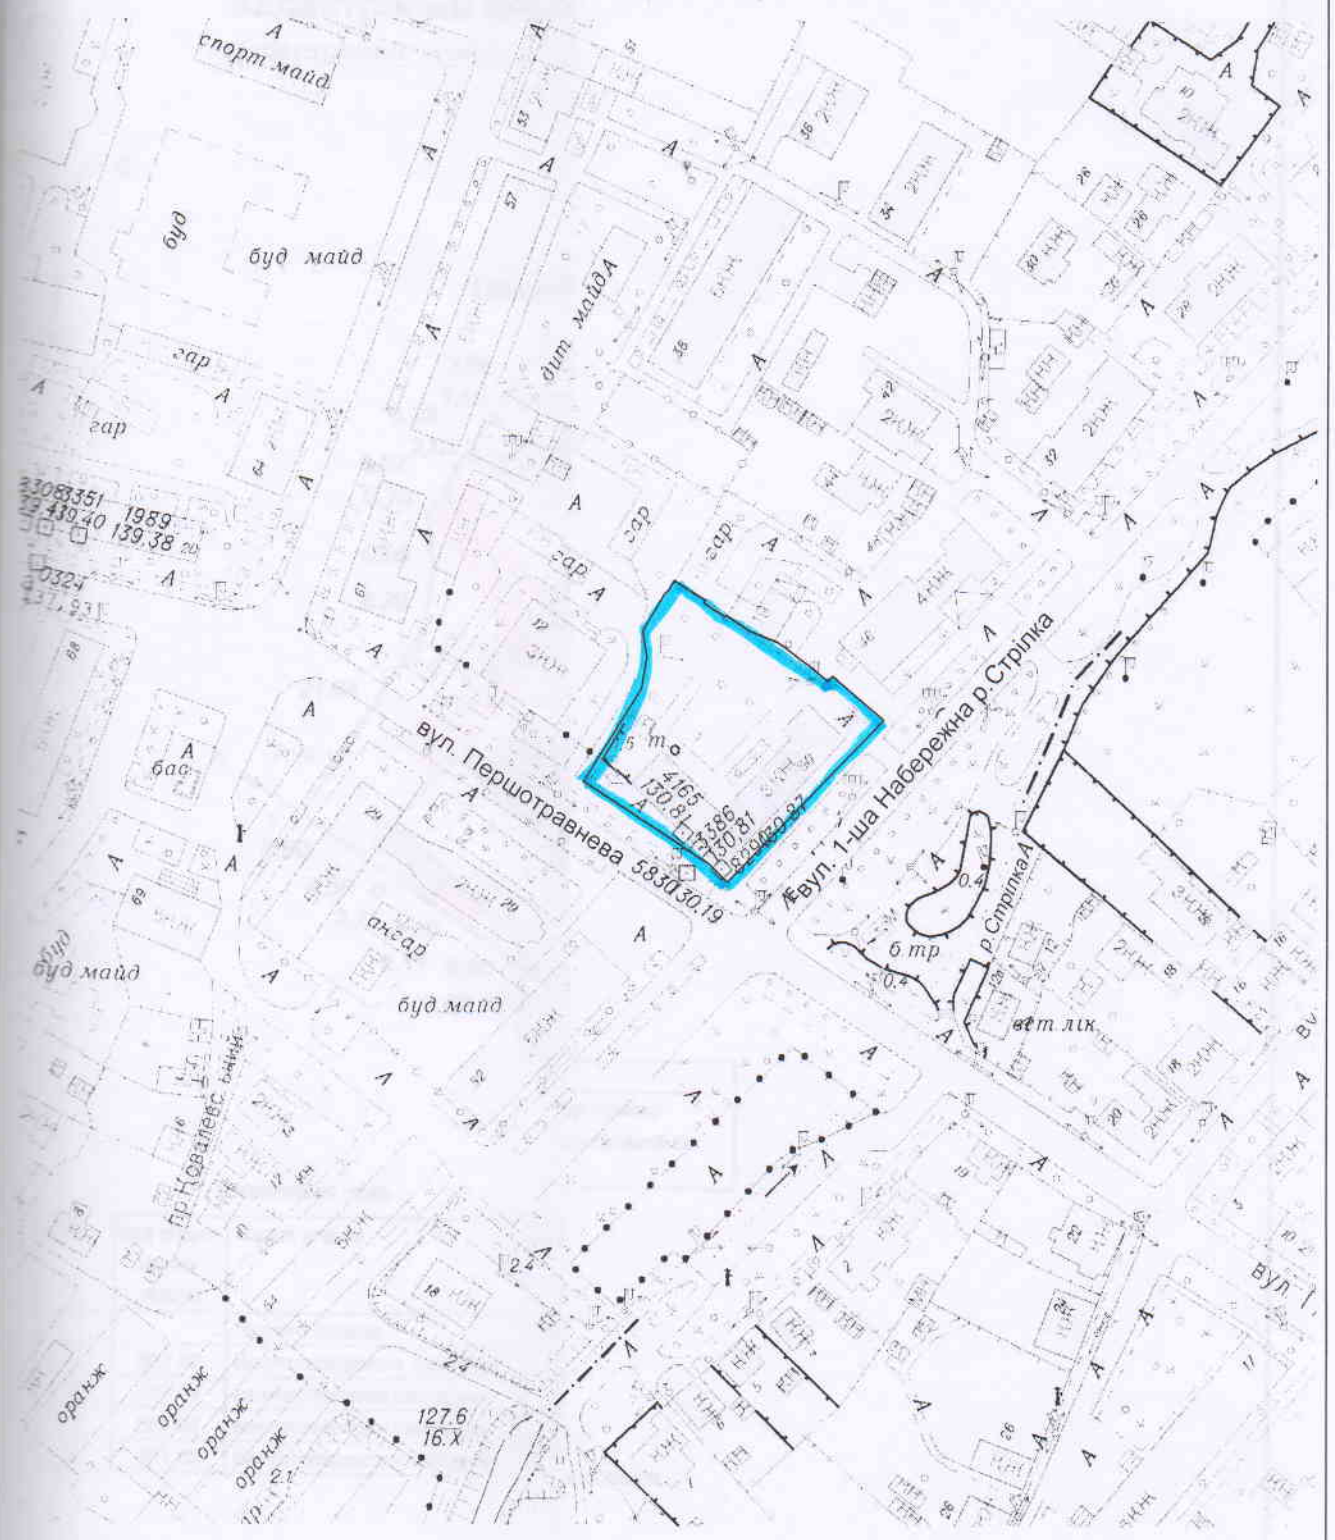

УМОВНІ ПОЗНАЧЕННЯ

 - місцезнаходження земельної ділянки

Склав











В.С. Ковальчук

РОБОЧИЙ ІНВЕНТАРИЗАЦІЙНИЙ ПЛАН
земельних ділянок комунальної власності
для будівництва і обслуговування багатоквартирного житлового будинку
з об'єктами торгово-розважальної та ринкової інфраструктури
м. Суми, вул.1-ша Набережна р. Стрілка, 54



Масштаб 1 : 1000

УМОВНІ ПОЗНАЧЕННЯ

-  - земельна ділянка, що підлягає інвентаризації
-  - охоронна зона навколо (вздовж) об'єкта енергетичної системи
-  - охоронна зона навколо інженерних комунікацій (газопровід)
-  - охоронна зона навколо інженерних комунікацій (водопровід)
-  - охоронна зона навколо інженерних комунікацій (каналізація)
-  - охоронна зона навколо інженерних комунікацій (тепломережа)
-  - охоронна зона навколо (вздовж) об'єкта зв'язку
-  - санітарно-захисна зона



Виконав