


СИТУАЦІЙНИЙ ПЛАН

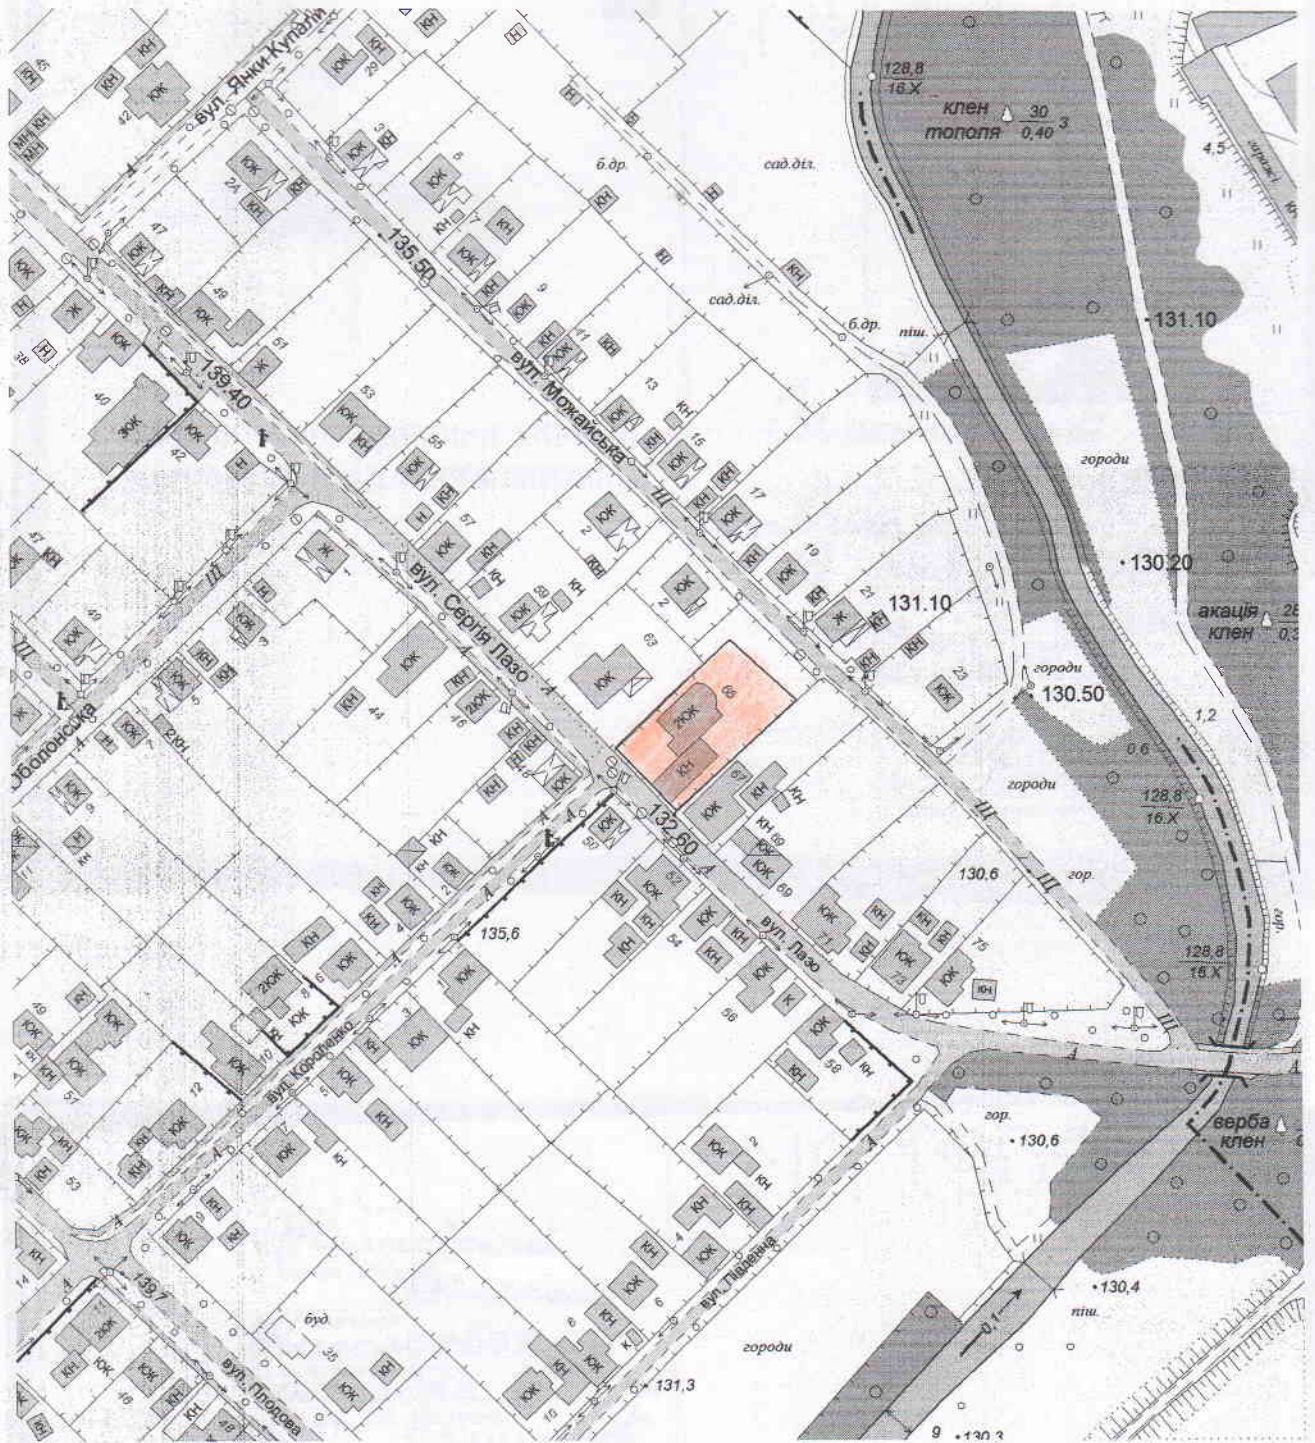


Умовні позначення:

розміщення земельної ділянки

Посада	Підпис	Желтовський Валерій Миколайович			
Виконала	Шахова О.С.				
		Технічна документація із землеустрою щодо встановлення (відновлення) меж земельної ділянки в натурі (на місцевості) для будівництва і обслуговування житлового будинку, господарських будівель і споруд (присадибна ділянка)	Сталія	Аркуш	Аркушів
			ТД	1	1
м. Суми, вулиця Оболонська 1-а, 65		Ситуаційний план	ФОП Шахова О.С. Суми 2023 р.		

СИТУАЦІЙНИЙ ПЛАН

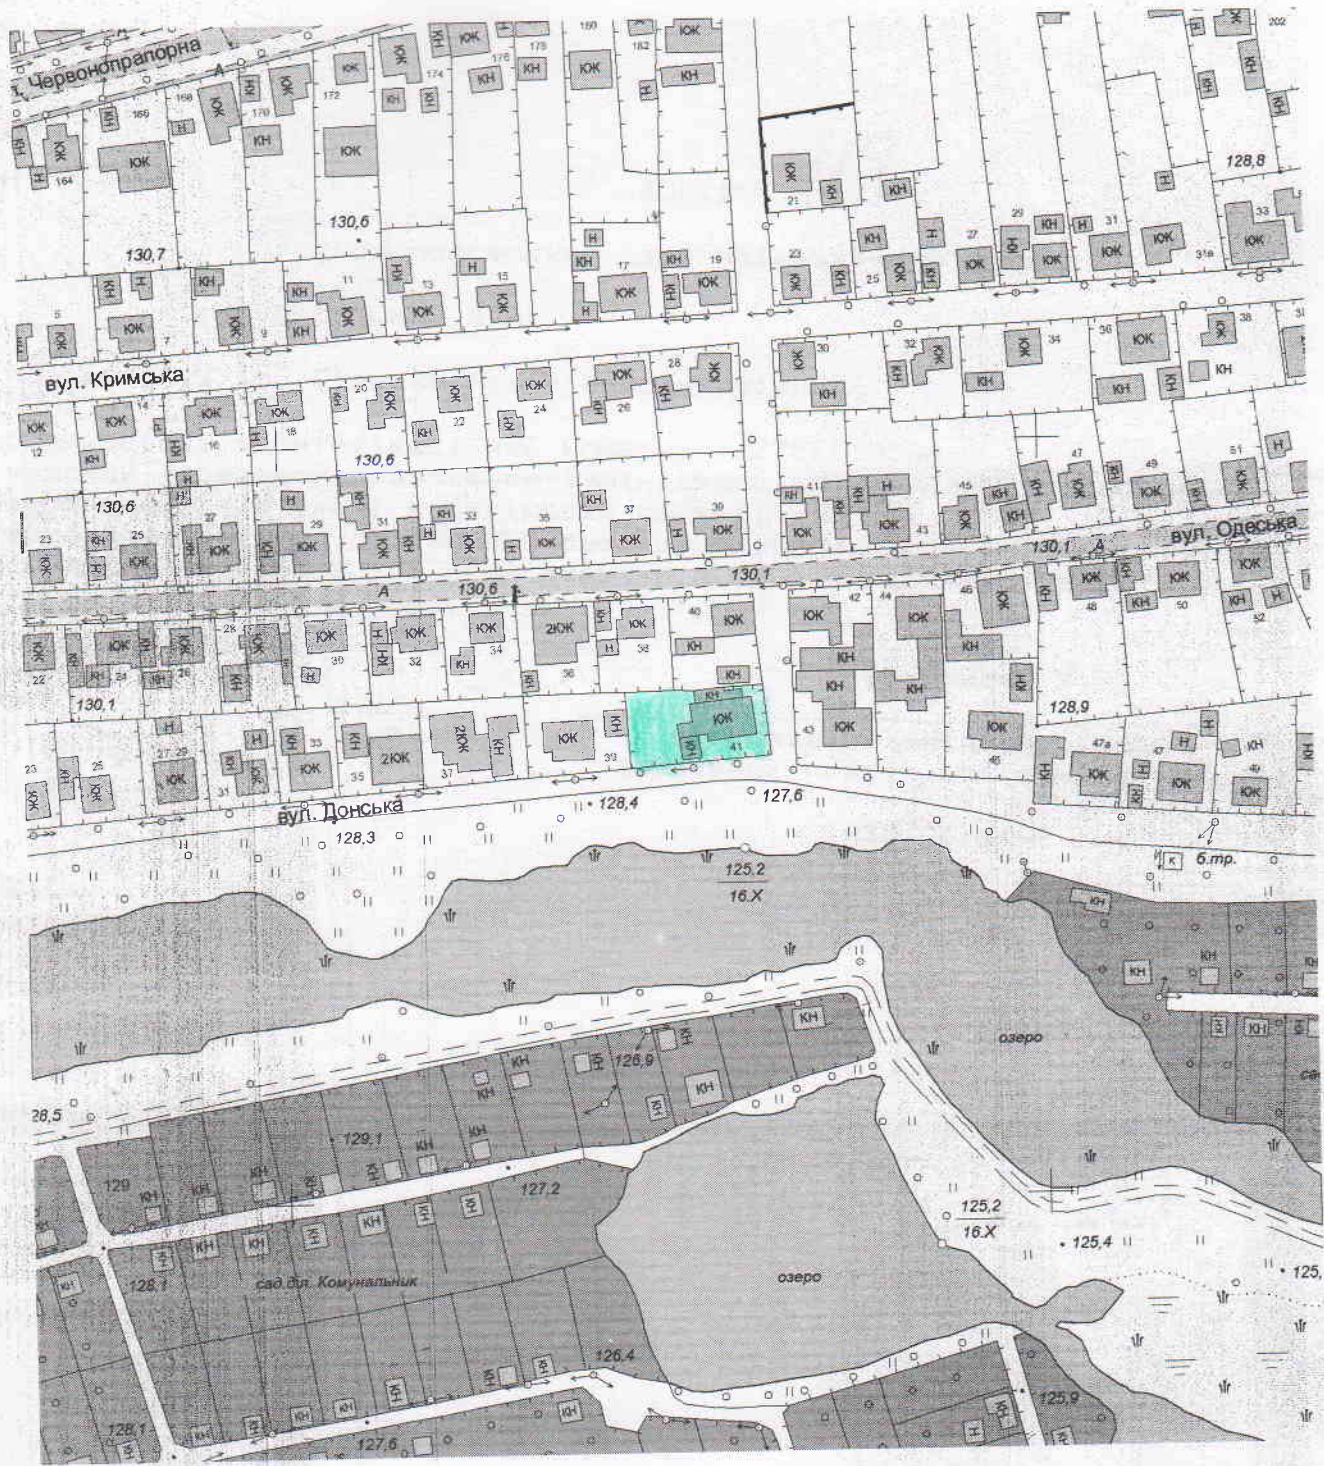

Умовні позначення:

розміщення земельної ділянки

Посада	Підпис	гр. Шаройко Зінаїда Анатоліївна - 1/2 та гр. Гуденко Лідія Володимирівна - 1/2			
Виконала	Шахова О.С.	Технічна документація із землеустрою щодо встановлення (відновлення) меж земельної ділянки в натурі (на місцевості) для будівництва і обслуговування житлового будинку, господарських будівель і споруд (присадибна ділянка)	Стадія	Аркуш	Аркушів
<div style="text-align: left;"> </div>			ТД	1	1
		м. Суми, вулиця Донська, 41		Ситуаційний план	
		ФОП Шахова О.С. Суми 2022 р.			