



## СИТУАЦІЙНИЙ ПЛАН

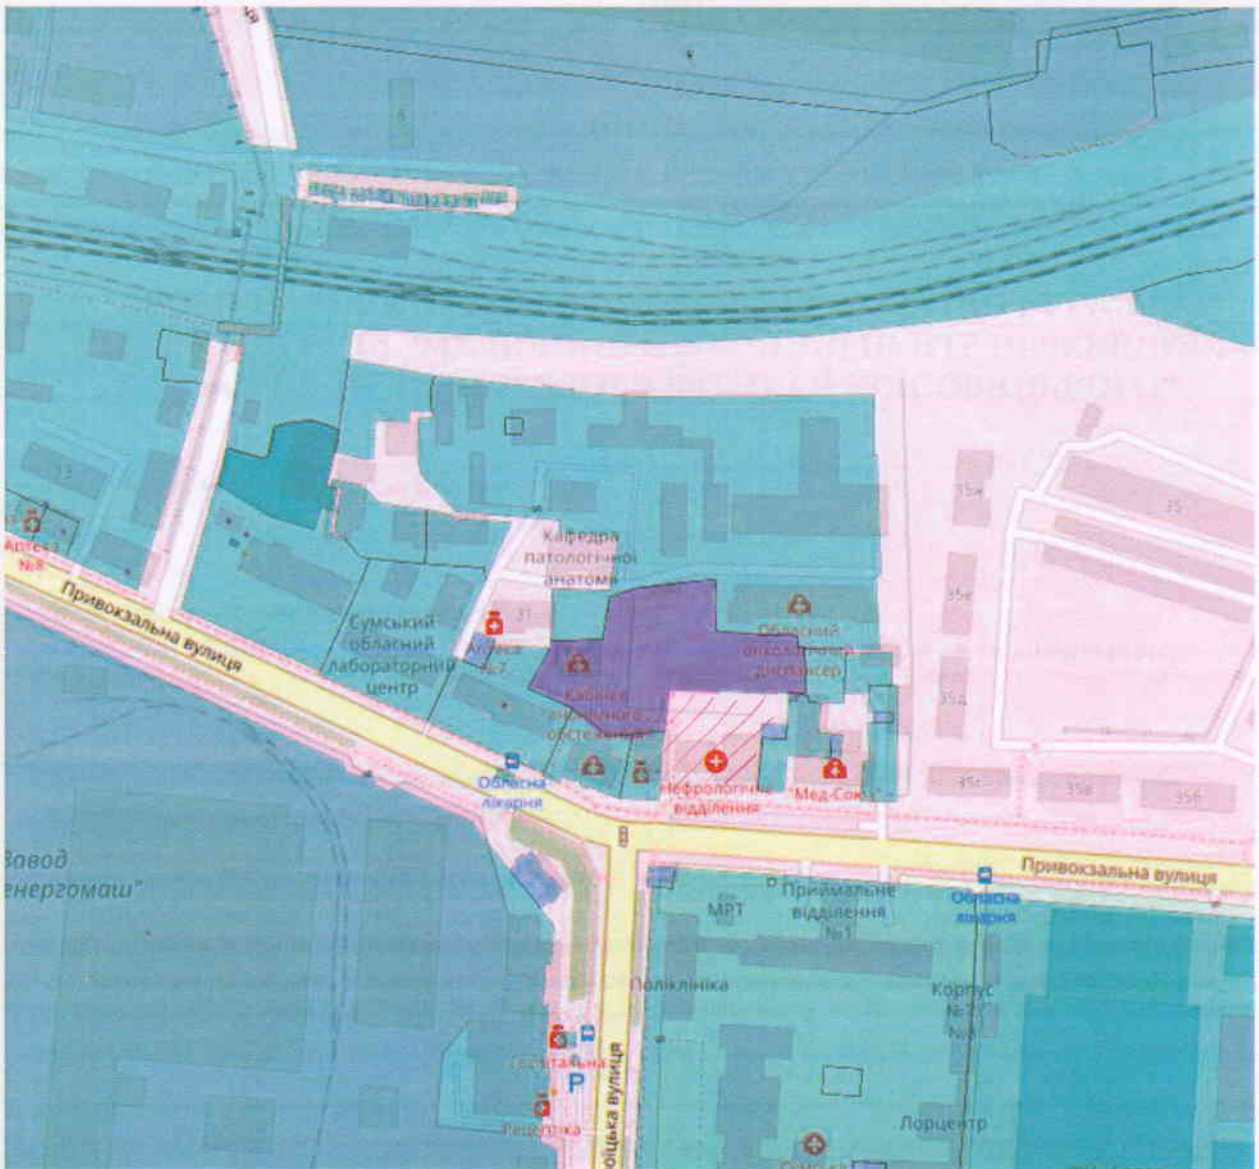

Масштаб 1 : 5000

## Умовні позначення

 - розміщення земельної ділянки

Посада	Підпис	Комунальне некомерційне підприємство Сумської обласної ради "Медичний клінічний центр інфекційних хвороб та дерматології імені З.Й. Красовицького"			
Директор	*Христинч І.В.	Технічна документація із землеустрою щодо поділу земельної ділянки	Стадія	Аркуш	Аркушів
Виконавець	*Свтушенко О.І.		ТД	1	1
м.Суми, вул. Привокзальна, 31		Ситуаційний план	ПП „Мегаполіс” 2023 рік		