


**Викопіювання**  
 з кадастрової карти (плану) земельної ділянки  
 гр.Ходун Тетяни Сергіївни  
 за адресою: м.Суми, вул.Василівська, 17  
 на території Сумської міської ради



**Масштаб 1:10000**

Умовні позначення

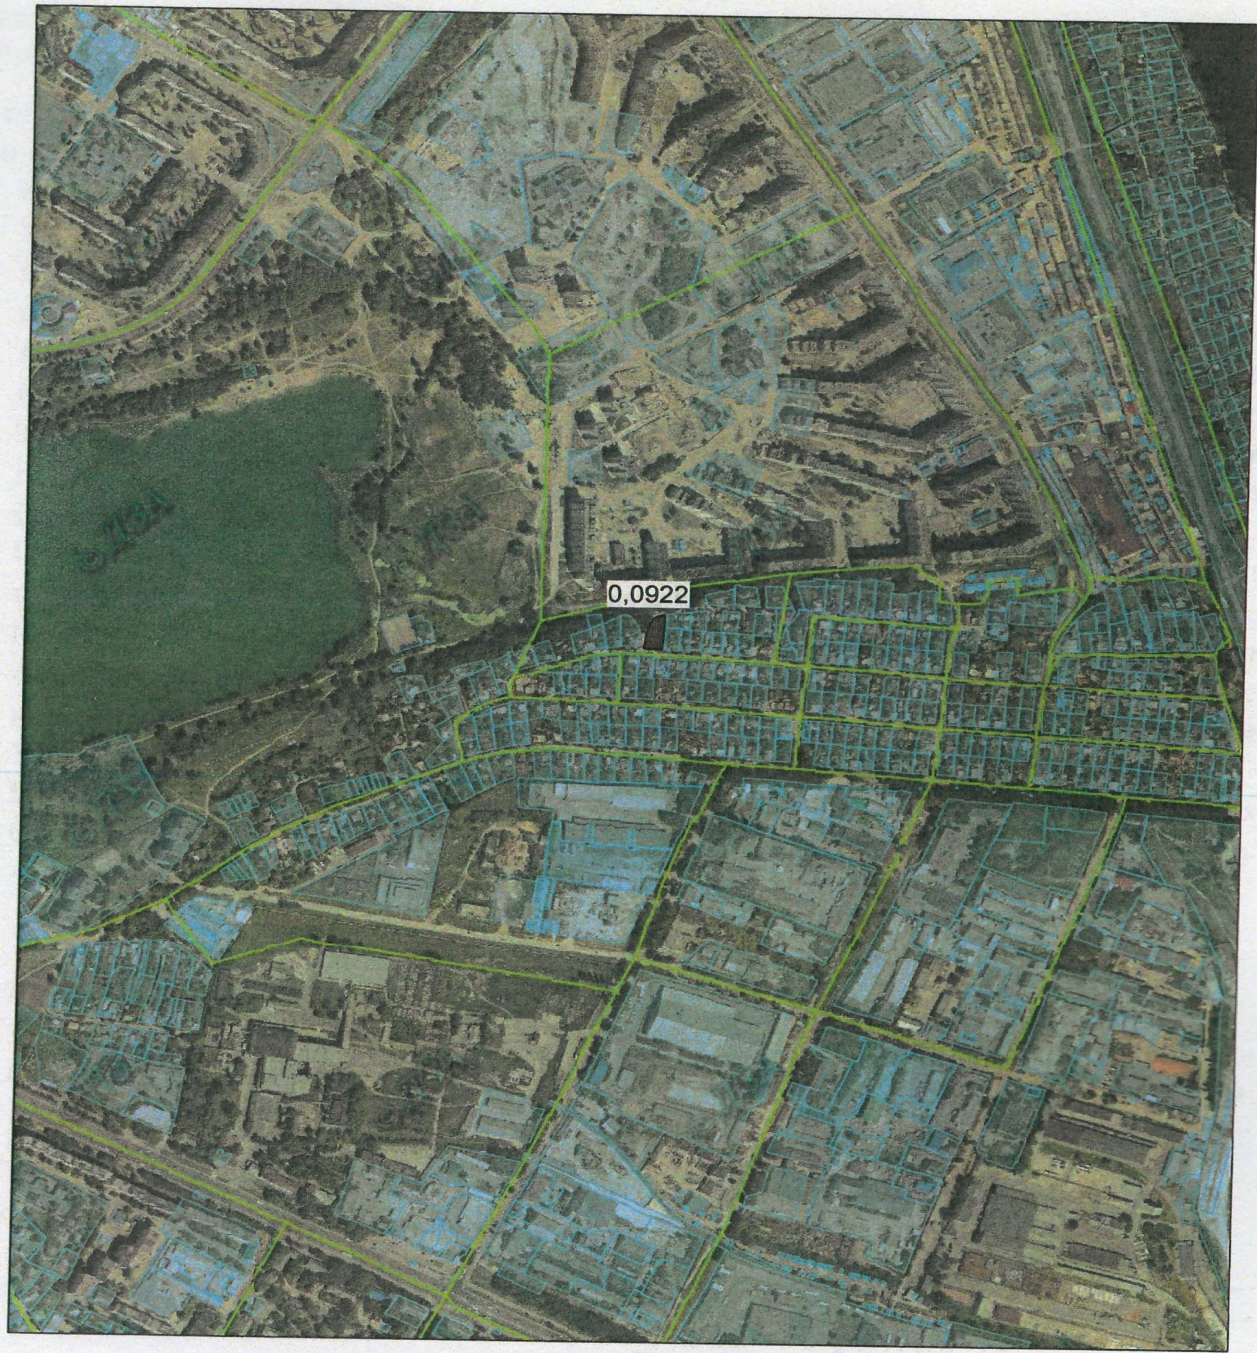

- земельна ділянка

Виконав: **О.С. Глянько**

Інженер-землевпорядник: **Н.В. Федотова**

