


# СИТУАЦІЙНИЙ ПЛАН

Місцезнаходження земельної ділянки

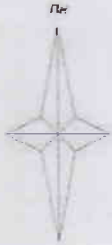

|       |                                  |   |  |            |      |
|-------|----------------------------------|---|--|------------|------|
| Склав | Мірошніченко О.В. <i>af</i> 2023 | Замовник: Котова Ольга Михайлівна<br>Адреса земельної ділянки: м. Суми, вул. Івана Миколайчука, 27                        |  |            |      |
|       |                                  | Технічна документація із землеустрою<br>щодо встановлення (відновлення) меж<br>земельної ділянки в натурі (на місцевості) | Стадія<br>ТД                               | Аркуш<br>1 | Арк. |
|       |                                  | Ситуаційний план<br>Масштаб 1 : 2000  | ФОП Мірошніченко О.В.<br>м. Суми - 2023 р. |            |      |

Ситуаційний план  
розміщення земельної ділянки  
гр. Лалетіної Віри Григорівни  
за адресою: м. Суми, вулиця Єгора Мовчана, 51,  
на території Сумської міської ради  
Сумської області



Масштаб 1:10000

Умовні позначення



- земельна ділянка гр. Лалетіної Віри Григорівни

Виконав:


Н.В. Федотова

Інженер-землевпорядник:

Н.В. Федотова



# Ситуаційний план

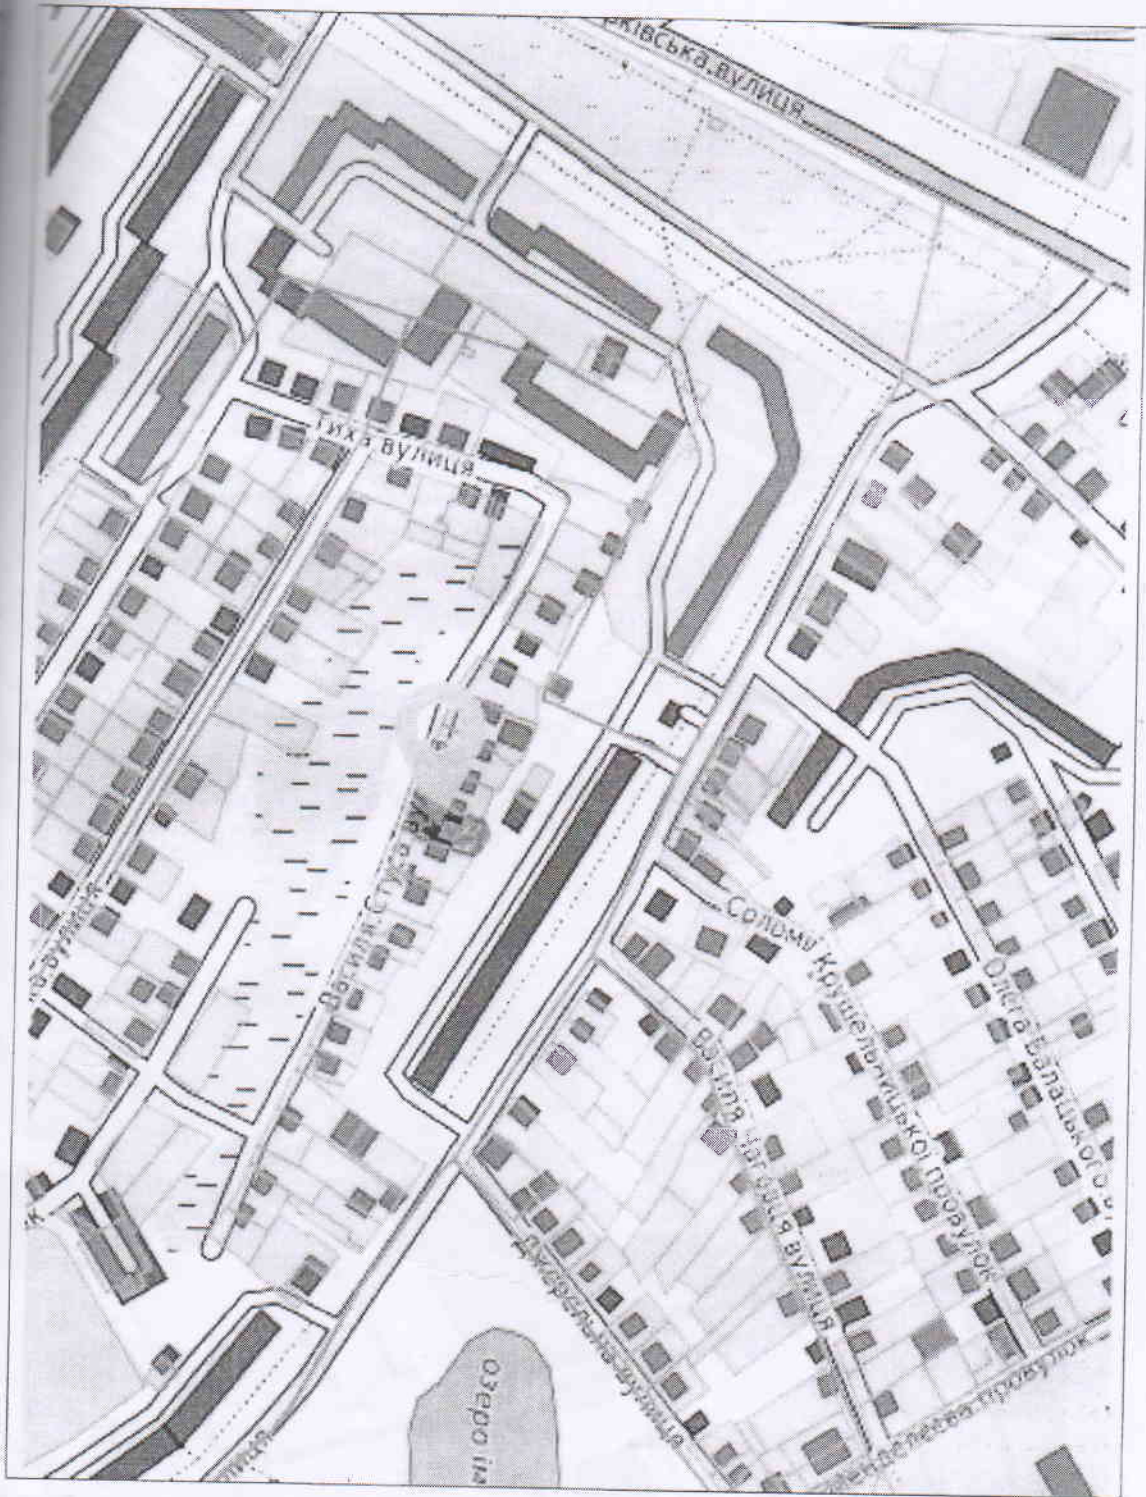

## Умовні позначення



- земельна ділянка гр. Бикова Віктора Станіславовича, гр. Чучко Дар'ї Геннадіївни

| КООРДИНАТИ    |               |
|---------------|---------------|
| X             | Y             |
| 5 631 549,090 | 5 252 395,280 |
| 5 631 551,460 | 5 252 389,400 |
| 5 631 556,280 | 5 252 372,260 |
| 5 631 558,040 | 5 252 367,100 |
| 5 631 562,930 | 5 252 353,090 |
| 5 631 570,860 | 5 252 355,890 |
| 5 631 581,560 | 5 252 359,730 |
| 5 631 577,320 | 5 252 370,960 |
| 5 631 575,720 | 5 252 375,180 |
| 5 631 573,530 | 5 252 380,970 |
| 5 631 571,800 | 5 252 385,550 |
| 5 631 568,270 | 5 252 394,900 |
| 5 631 568,860 | 5 252 397,110 |
| 5 631 568,000 | 5 252 401,500 |
| 5 631 569,090 | 5 252 395,280 |

ЗЕМЕЛЬНИХ УГІДЬ ЗГІДНО з  
власності Державного земельного кадастра

ого земель  
поверхова забудова  
поверхова забудова  
поверхова забудова  
поверхова забудова

та епідемічного  
водопостачання  
режим зон

дівна

Арм

колайов

# Ситуаційний план



## Умовні позначення



- земельна ділянка гр. Штепа Олександра Михайловича, гр. Штепа Ганни Миколаївни

