


Пн

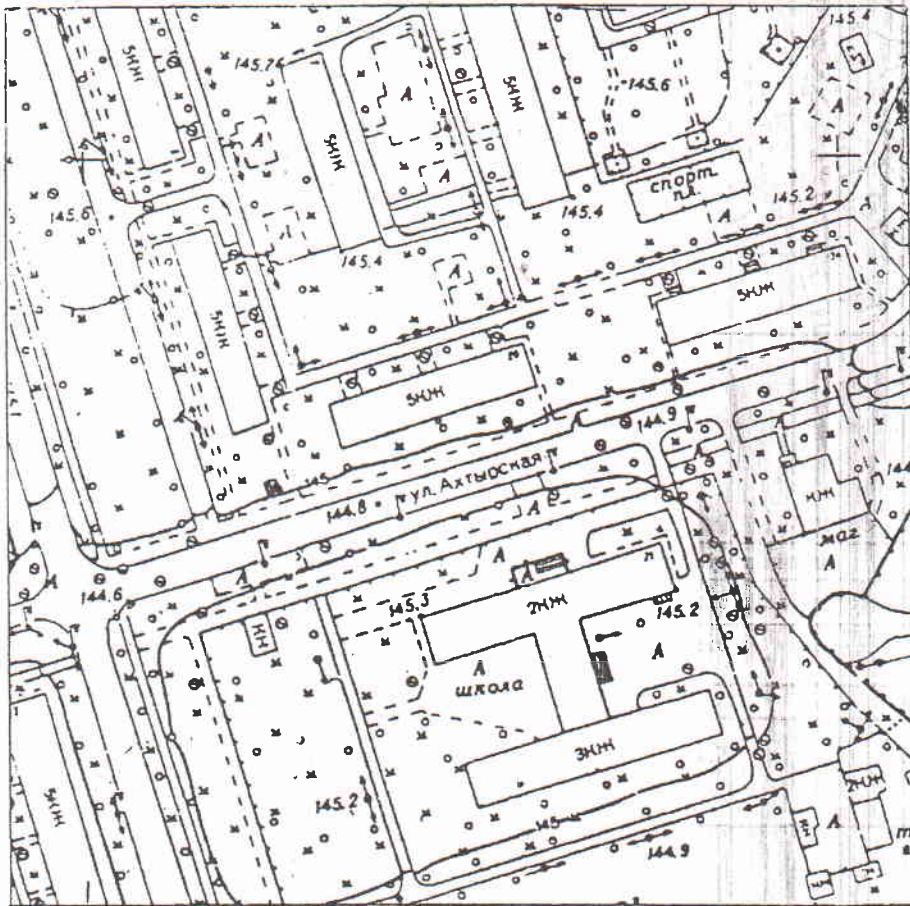

Експлікація земель в межах плану

Форма 6-зем

| Код категорії землекористування | Назва землевласника (землекористувача)          | Умови надання | Код цільового використання | Загальна площа (га) | Забудовані землі |                                 |  |
|---------------------------------|---|---------------|----------------------------|---------------------|------------------|---------------------------------|--|
|                                 |   |               |                            |                     | Всього           | Землі комерційного використання |  |
|                                 |   |               |                            |                     |                  | Тимчасова                       | Під проїздами, проходами та площадками |
| 39                              | Сумська міська рада (Підприємств Стешенко О.О.) | в оренду      | 1.11.3                     | 0.0008              | 0.0008           | 0.0002                          | 0.0006                                 |

|          |                   |  |  |   |                |        |
|----------|-------------------|--|--|---|----------------|--------|
|          |                   |  |  | Технічна документація / Договір №   | від            | 2008р. |
|          |                   |  |  | Земельна ділянка підприємця Стешенка Олександра Олексійовича під розміщенням кіоску по ремонту взуття м. Суми, вул. Серпнева, 2 Сумська міська рада |                |        |
| Директор | Бакута С.С.       |  |  | Технічна документація із землеустрою  | Стадія         | лишт   |
| Склав    | Мірошніченко О.В. |  |  | надання документів, що посвідчують  | ТД             | 1      |
| Креслив  | Харченко А.Ю.     |  |  | орієнтовно на земельну ділянку  |                | 1      |
|          |                   |  |  | ситуаційний план  | ПП "Кадастр-С" |        |
|          |                   |  |  | експлікація земель  | 2008р.         |        |
|          |                   |  |  | Масштаб 1: 2000   |                |        |

