


СИТУАЦІЙНИЙ ПЛАН  
Масштаб 1:2000

Пн

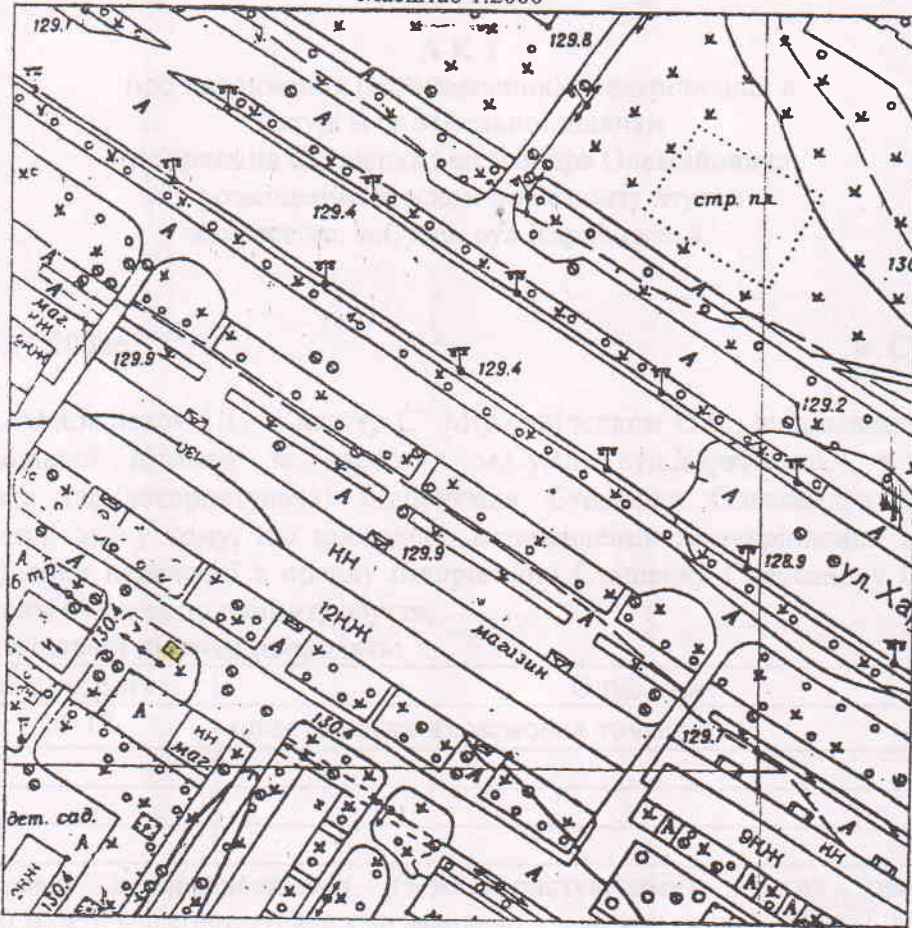


Експлікація земель в межах плану

Форма б-зем

Код категорії землекористування	Назва землевласника (землекористувача)	Умови надання	Код цільового використання	Загальна площа (га)	Забудовані землі		
					Всього	Землі комерційного використання	
						Тимчасова	Під проїздами, проходами та площадками
39	Сумська міська рада (Підпримець Стешенко О.О.)	в оренду	1.11.3	0.0014	0.0014	0.0005	0.0009

Технічна документація / Договір № від 2008р.

Земельна ділянка підприємця Стешенка Олександра Олексійовича під розміщенням кіоску по ремонту взуття м.Суми, вул.Харківська,4 Сумська міська рада

Директор	Бакута С.С.	Технічна документація із землеустрою щодо складання документів, що посвідчують право на земельну ділянку	Стадія	лист	листів
Склав	Мірошніченко О.В.		ТД	1	1
Креслив	Харченко А.Ю.				
			Ситуаційний план Експлікація земель Масштаб 1: 2000  ПП "Кадастр-С" 2008р.		