


# Ситуаційний план



## Умовні позначення

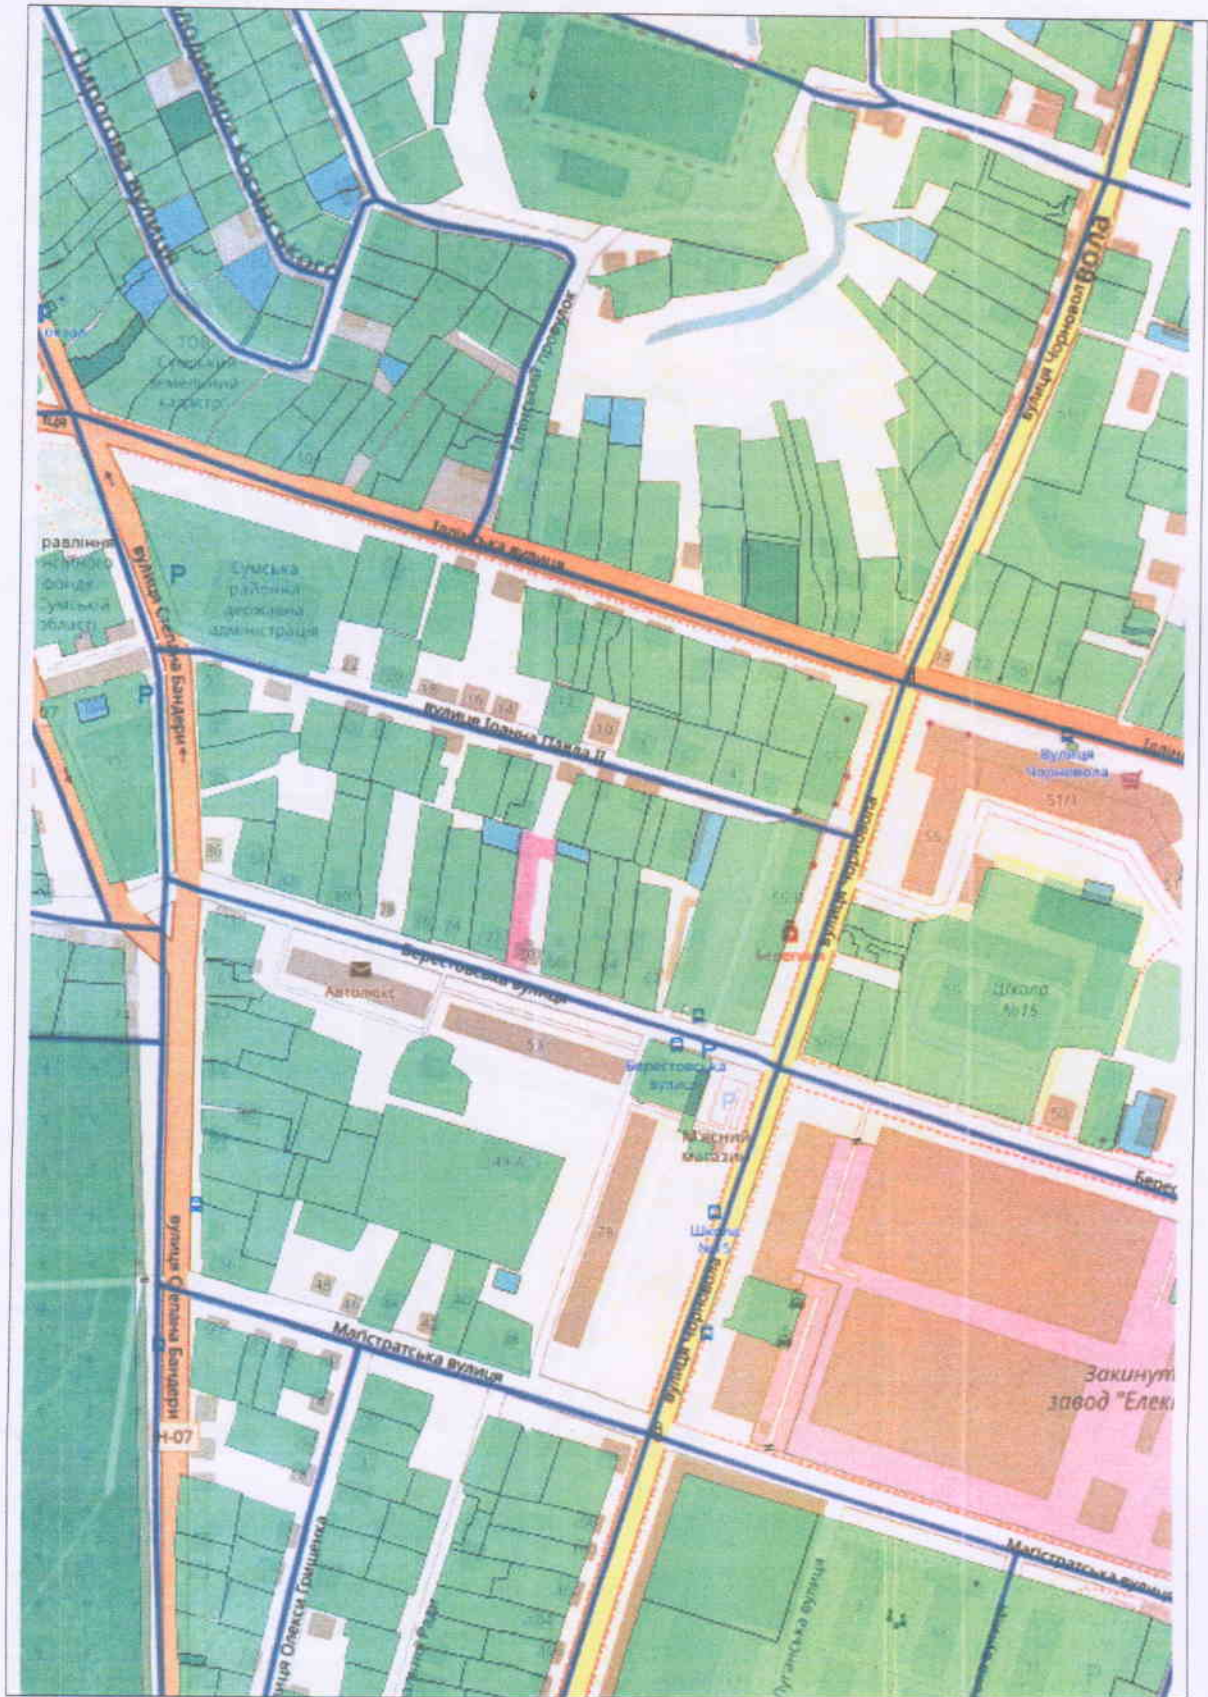


• - земельна ділянка гр. Мішакова Олександра Івановича



# СИТУАЦІЙНИЙ ПЛАН

Місцезнаходження земельної ділянки

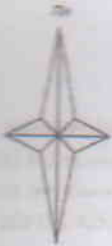

Інформація про замовника		Ім'я	ПІБ	Дата народження	Місце народження	Підпис	Підпис
Прізвище	Ім'я						



Склав	Мірошніченко О.В.	2023

Замовники: Карпишко Микола Дмитрович (частка 27/100),  
 Калініченко Василь Олександрович (частка 73/120),  
 Суліма Людмила Олександрівна (частка 73/600)  
 Адреса земельної ділянки: м. Суми, вул. Депутатська, 9

Технічна документація із землеустрою  
 щодо встановлення (відновлення) меж  
 земельної ділянки в натурі (на місцевості)

Стадія	Аркуш	Аркуші
ТД	1	1

Ситуаційний план  
 Масштаб 1 : 2000

ФОП Мірошніченко О.В.  
 м. Суми - 2023 р.

**Ситуаційний план**  
розміщення земельної ділянки  
гр. Ткаченка Анатолія Яковича  
за адресою: м. Суми, вулиця Баранівська, 44,  
на території Сумської міської ради  
Сумської області



Масштаб 1:10000

Умовні позначення



- земельна ділянка гр. Ткаченка Анатолія Яковича

Склад:

Федотова Н.В.

Інженер землепорядник

Федотова Н.В.

