

СИТУАЦІЙНИЙ ПЛАН




земельна ділянка № 42 Б до вул. Янки Купала

Склав



Б.В. Климович

Викопіювання
 з кадастрової карти (плану) земельної ділянки
 гр. Юрченка Артем Олександровича
 за адресою: м. Суми, вул. підполковника Андрія Авраменка, 64,
 Сумської області

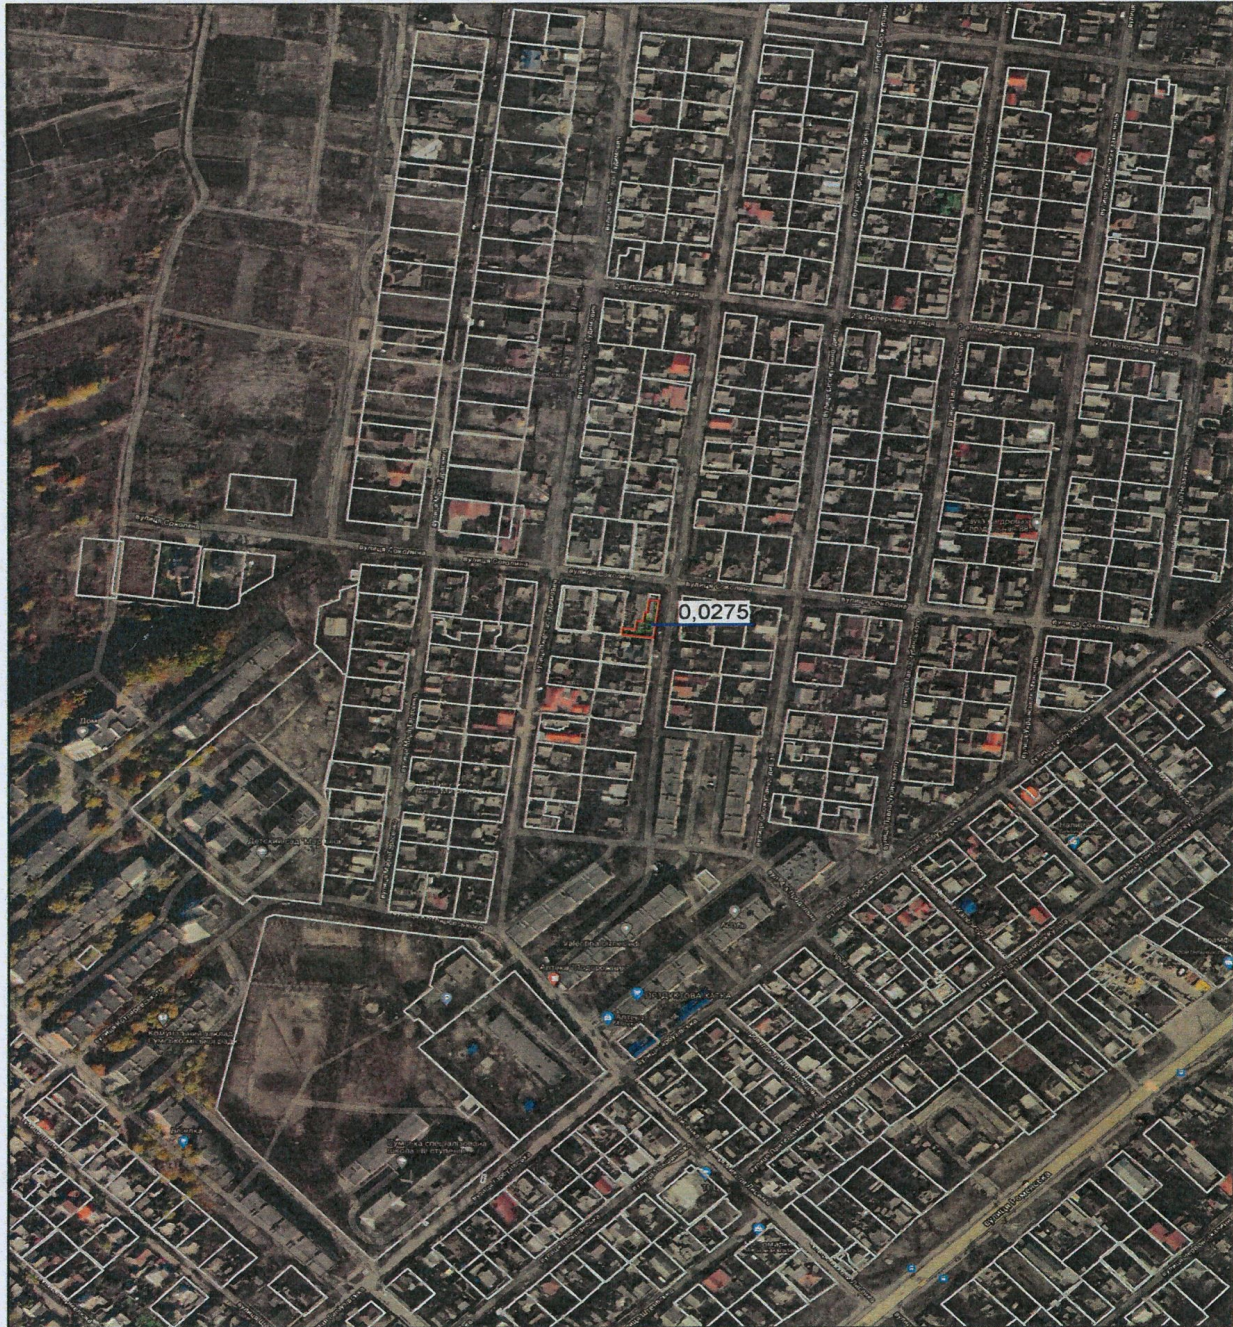

Масштаб 1:5000

Умовні позначення

 - земельна ділянка гр. Юрченка Артема Олександровича

Виконав:

О.С. Глянько

Інженер-землевпорядник:

Н.В. Федотова

