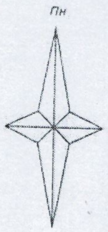

СИТУАЦІЙНИЙ ПЛАН

Місцезнаходження земельної ділянки

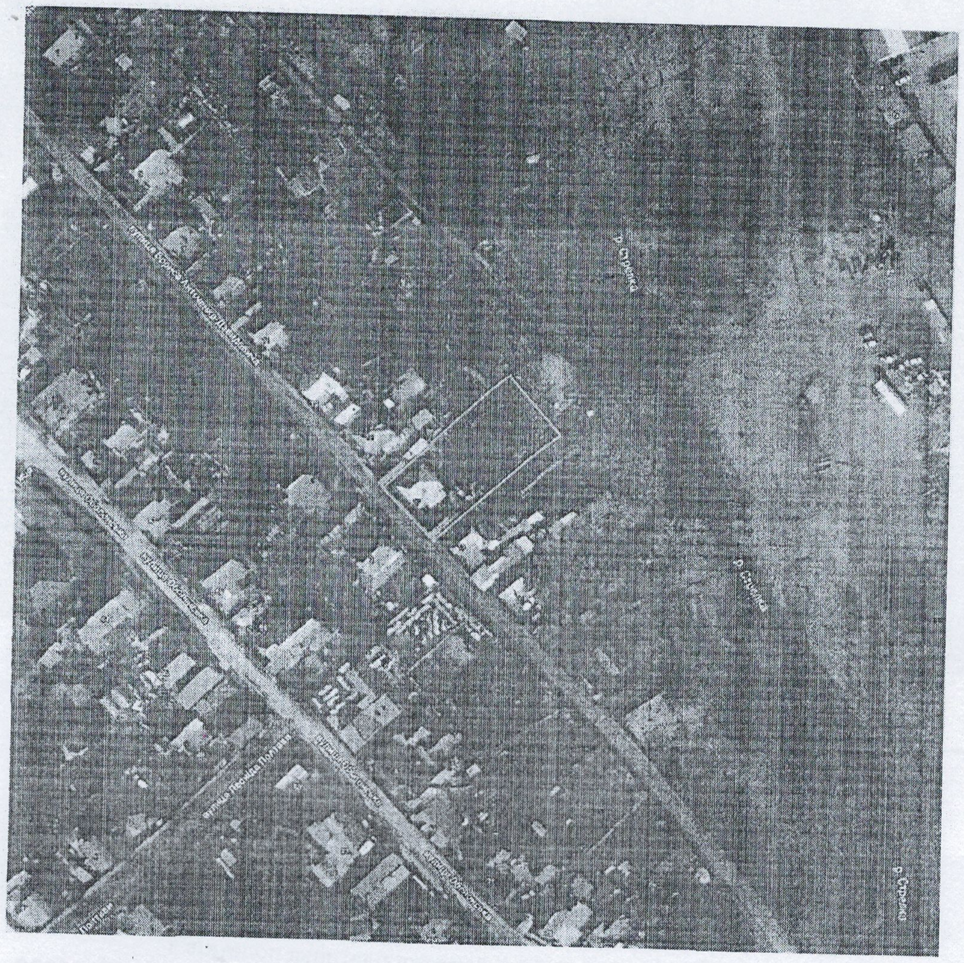

Склав	Мірошніченко О.В.		2023

Замовник: Северіна Людмила Володимирівна

Адреса земельної ділянки: м. Суми, вул. Бориса Антоненка-Давидовича, 17

Технічна документація із землеустрою щодо встановлення (відновлення) меж земельної ділянки в натурі (на місцевості)	Стадія	Аркуш	Аркушів
	ТД	1	1
Ситуаційний план Масштаб 1 : 2000	ФОП Мірошніченко О.В. м. Суми - 2023 р.		