


СИТУАЦІЙНИЙ ПЛАН

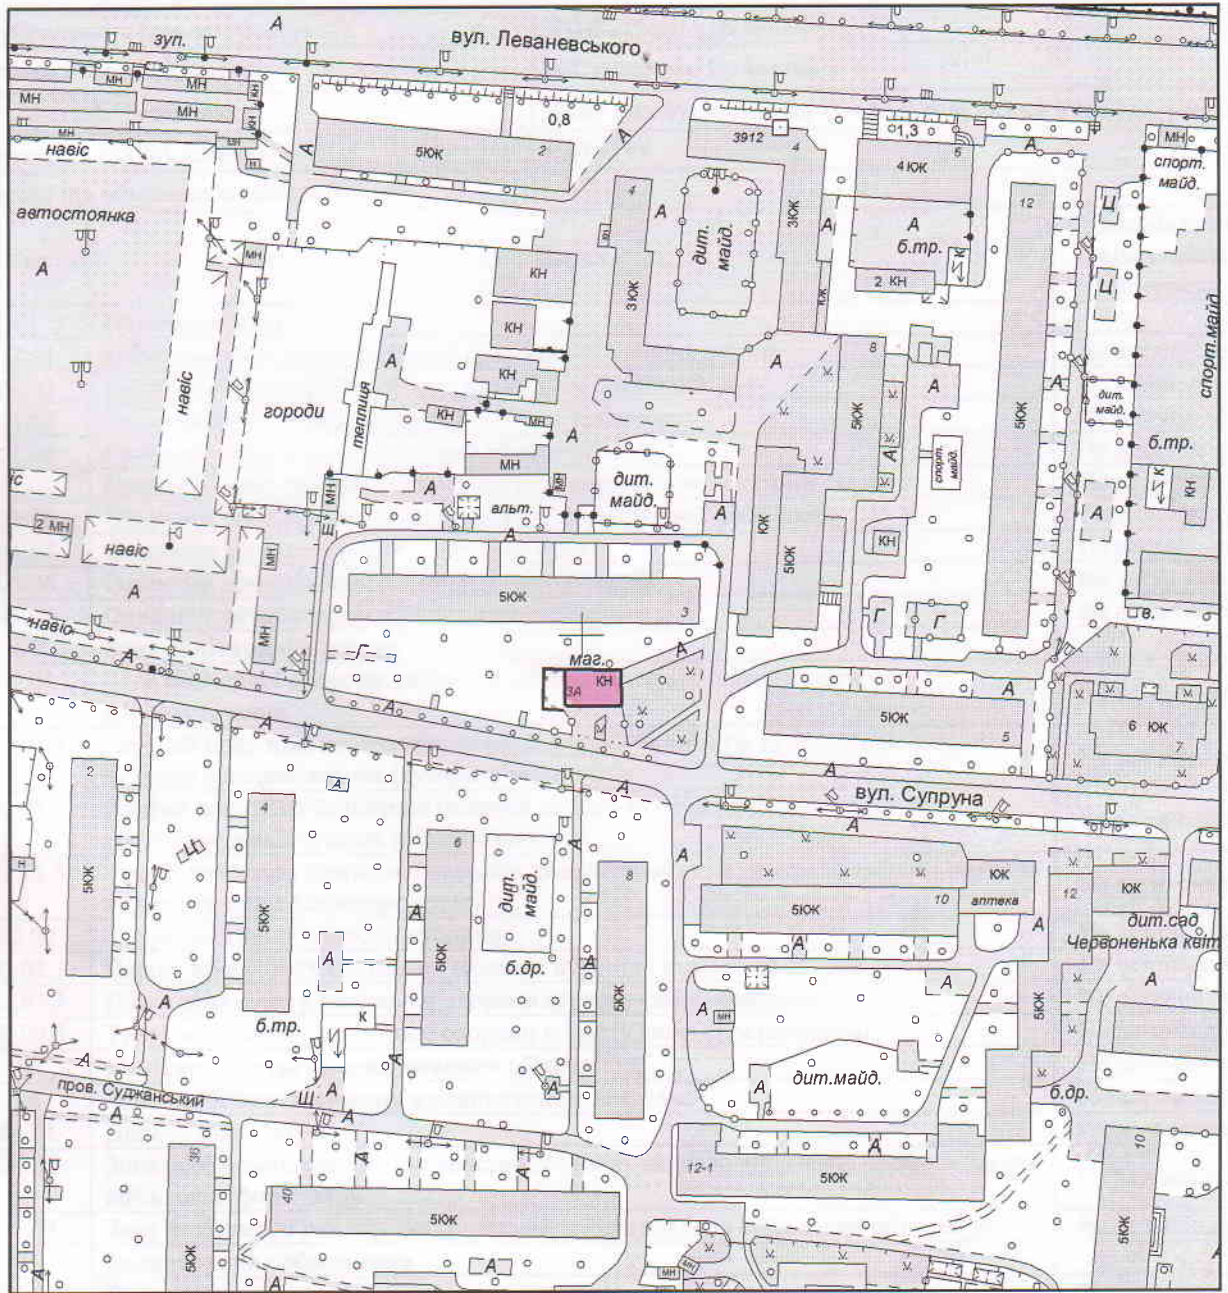

Умовні позначення:

- місце розташування земельної ділянки

								ТОВ «Рітейл Девелопмент» 03.07 для будівництва та обслуговування будівель торгівлі м.Суми, вул. Супруна, 3-А		
Виконав	Христич К.І.	 Технічна документація із землеустрою			Стадія	Аркуш	Аркушів			
					ТД	1	1	ФОП Христич К.І. 2018 рік		
		Ситуаційний план Масштаб 1:2000								