


СИТУАЦІЙНИЙ ПЛАН

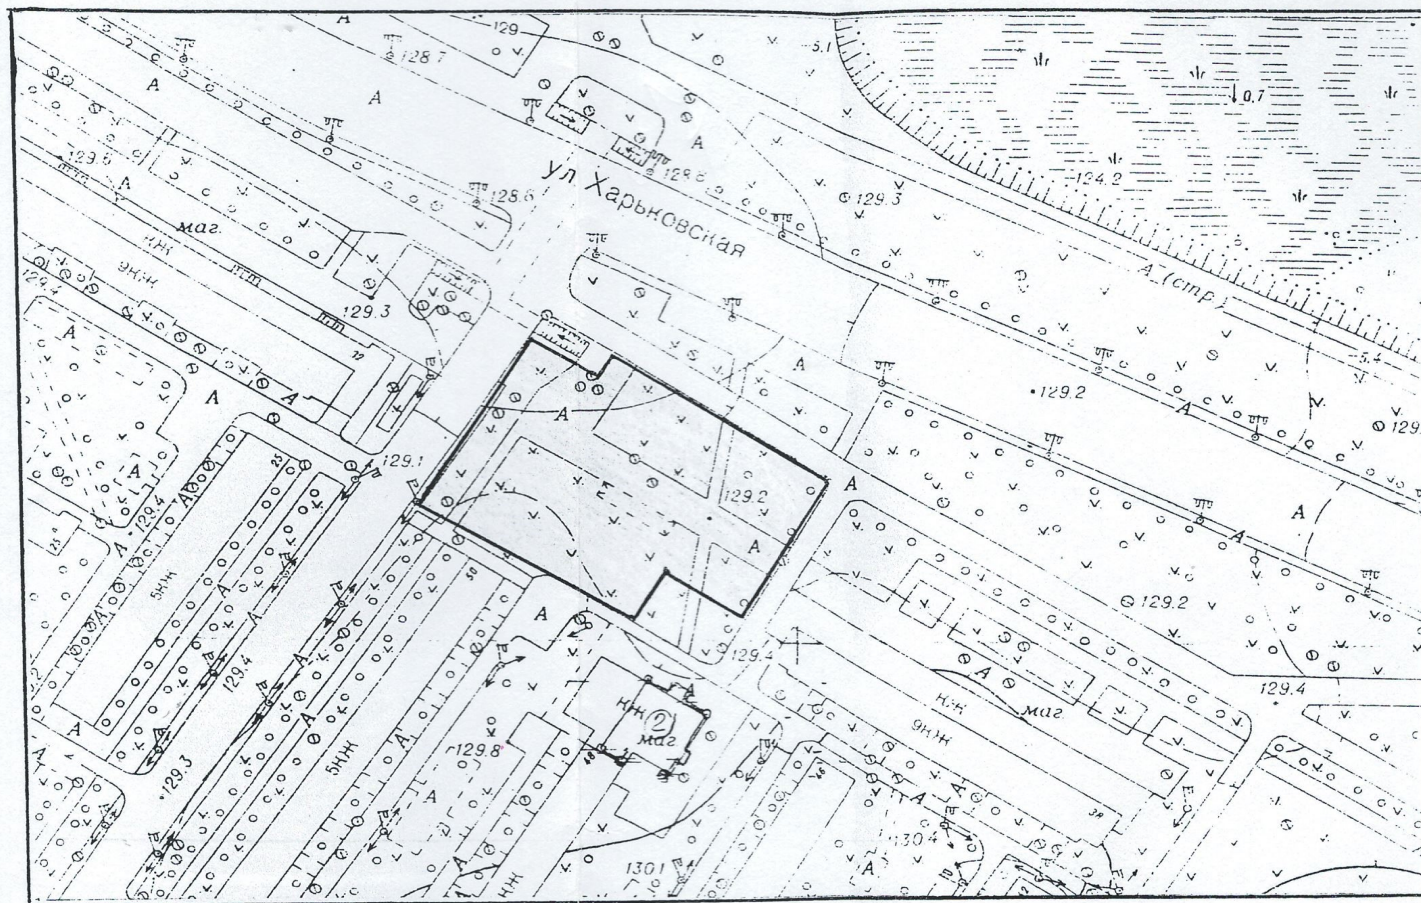

Масштаб 1:2 000

Начальник	Моргосліп С.І.		
Виконав	Моргосліп С.І.		
Перевірів	Гишлієва О.В.		

План встановлених меж земельної ділянки

Зарічне споживче товариство

План земельної ділянки

Стадія	Аркуш	Арк
МЗ	1	
Сумський міський центр державного земельного		