


N 50°55'10.83"
E 34°46'52.72"

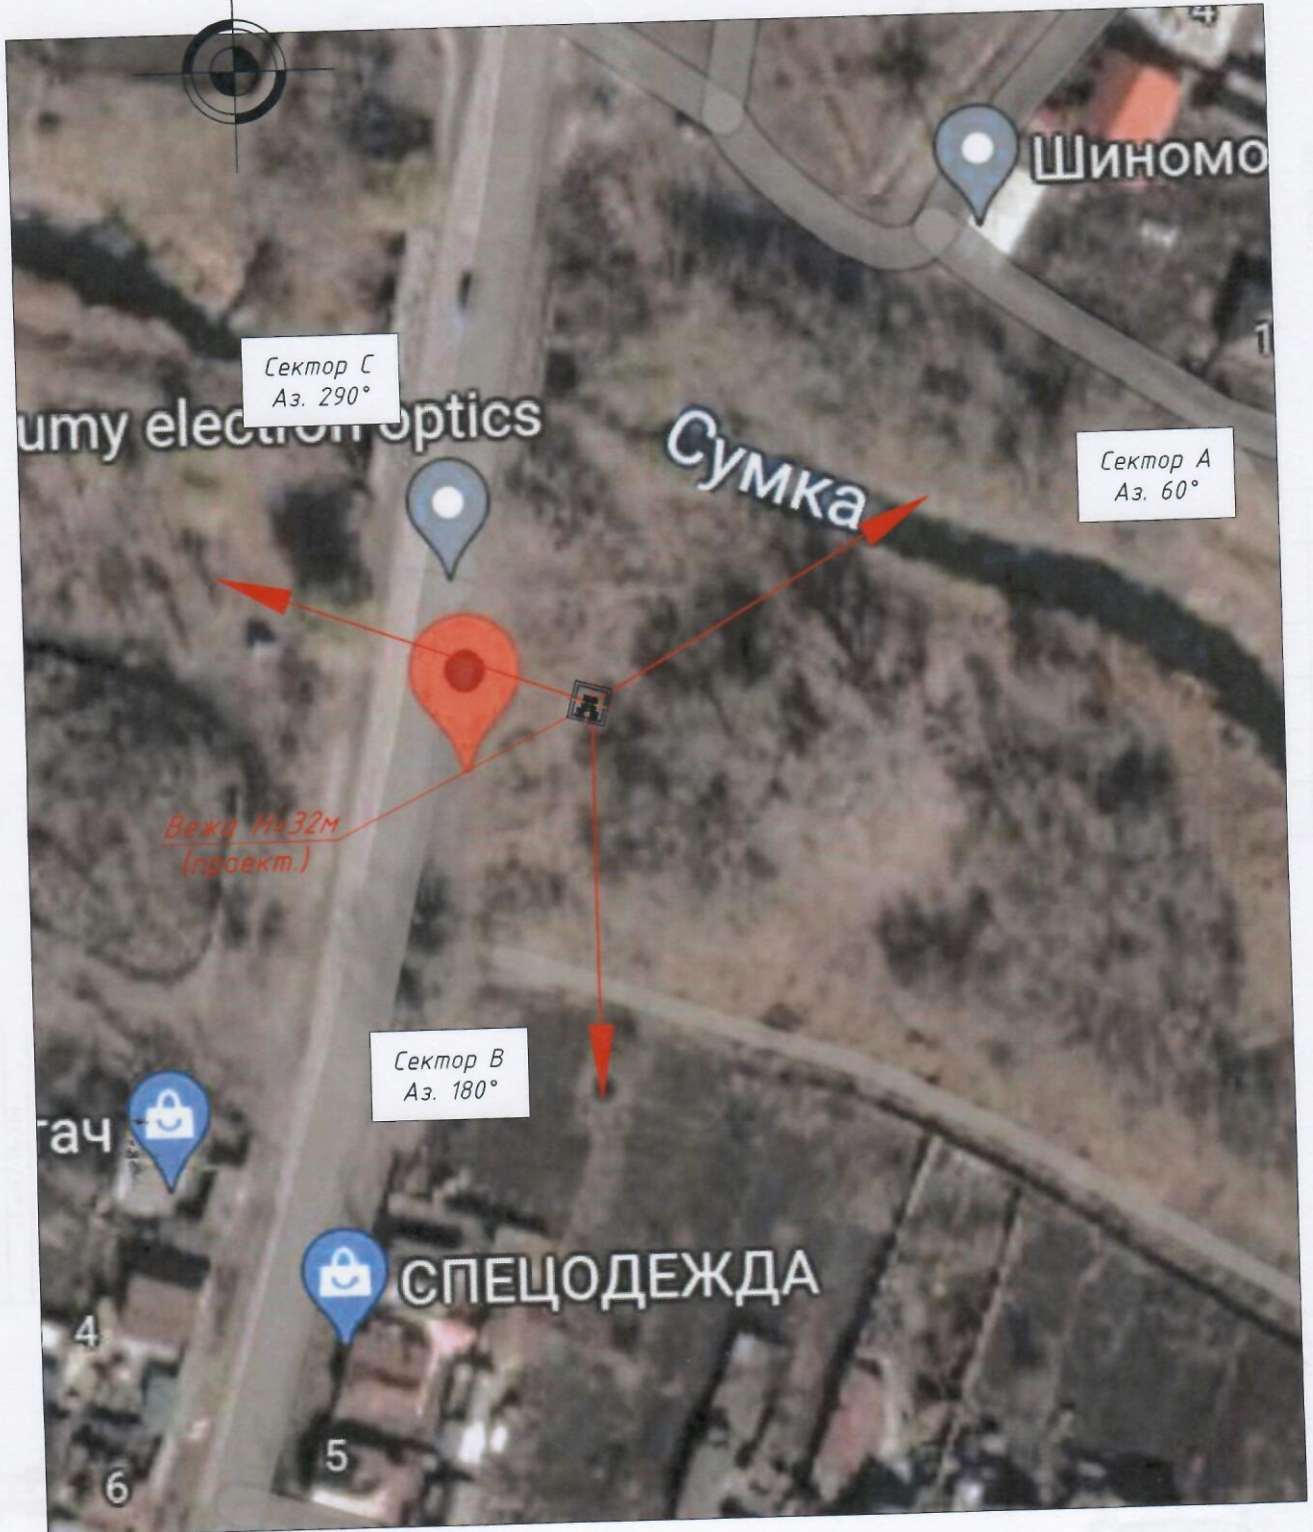

Ситуаційний план
М 1:1000



Погоджено:	


Взам. інв. №	

Підп. та дата	

Інв. № ориг.	

						TUS1805-ППР		
						Будівництво мережі стільникового зв'язку ПрАТ "Київстар".		
Зм.	Кіл.уч.	Арк.	№ док	Підп.	Дата	Стадія	Аркуш	Аркушів
Розробив	Колкунов				21.07.2023	РП		1
Перевірів	Савранський				21.07.2023			
Т. контр.	Мазур				21.07.2023	ТОВ "Океан-Комплексні рішення" м. Харків, 2023 р.		
Затвердив	Кавторев				21.07.2023			
Ситуаційний план								

Ситуаційний план
М 1:500

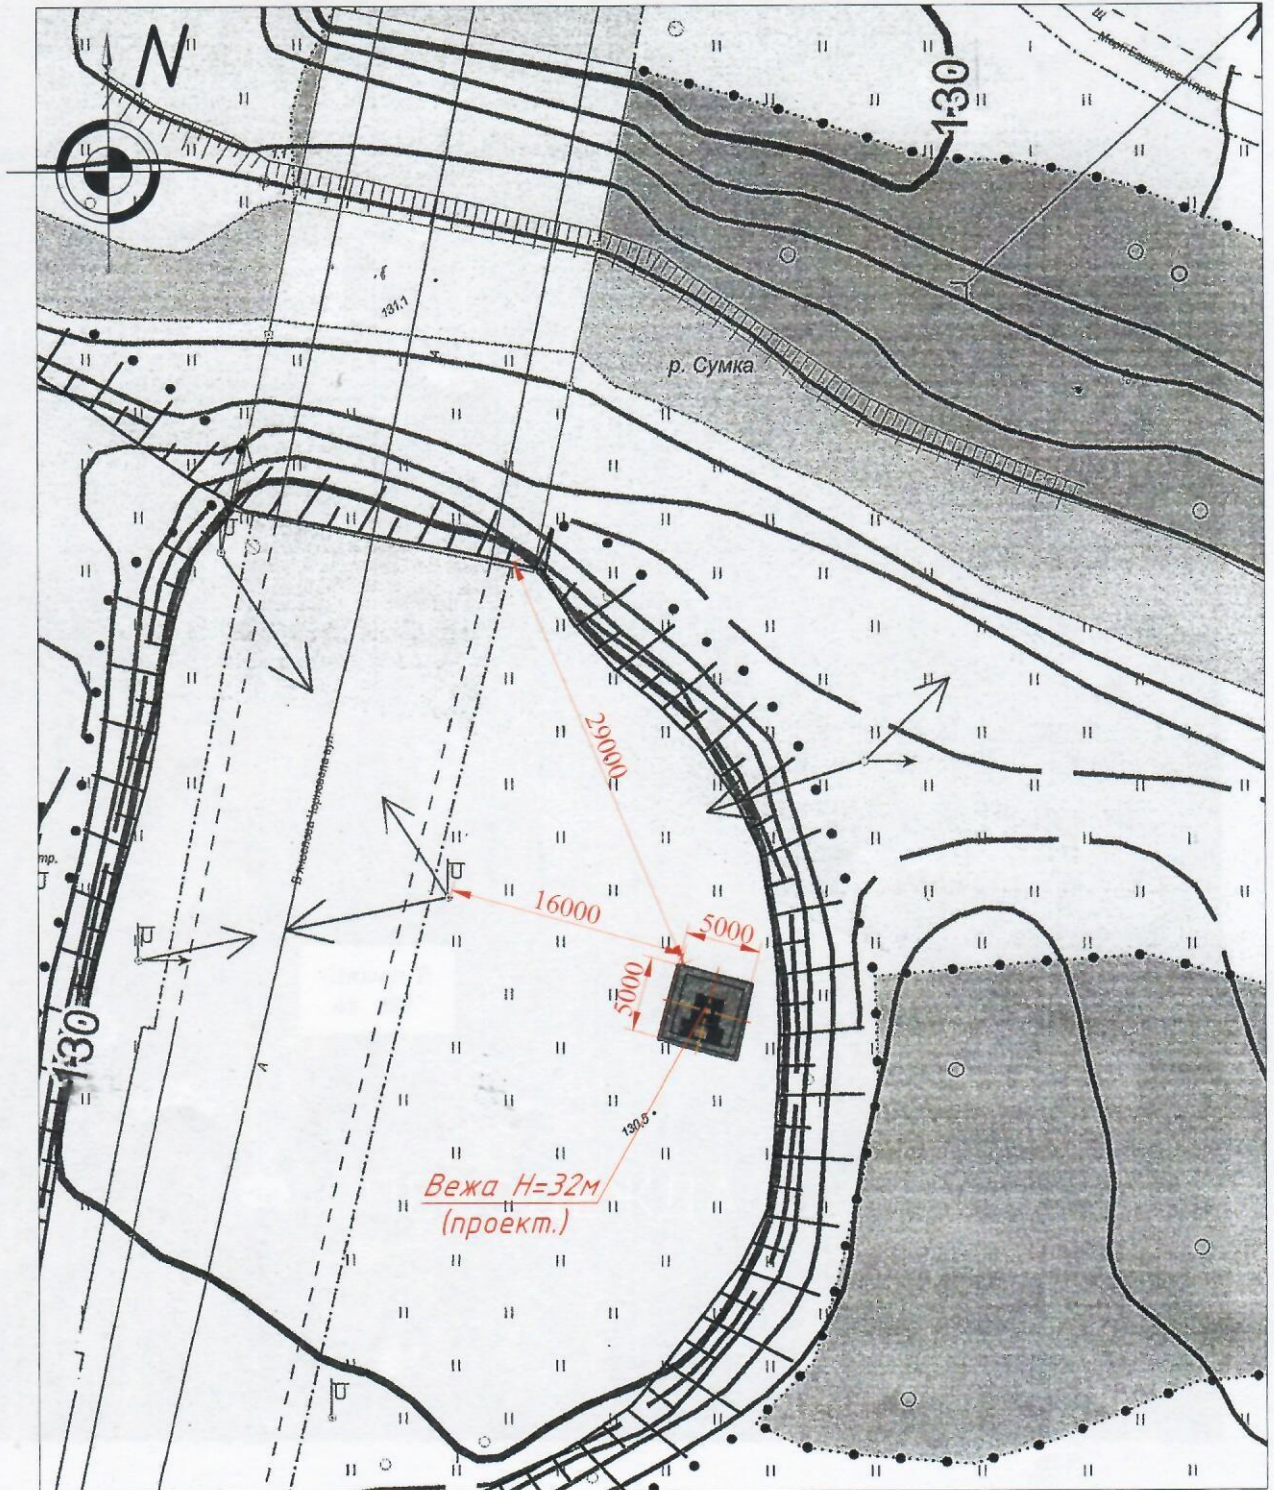

- 1 За відносну відмітку планування 0.000 прийнята відмітка рівня планування.
- 2 Монтаж фундаменту Ф-1 виконати відповідно до ТУС1805-КЖ.
- 3 Монтаж башти H=32м виконати відповідно до ТУС1805-КМ.
4. Встановити розвантажувальну раму та кліматичну шафу .
5. Змонтувати трубостійки Тр-1 H=3м (4шт.) та змонтувати на них антени та радіомодулі.
6. Виконати бетонне вимощення та огорожу 5x5м .

Погоджено:

Взам. інв. №

Підп. та дата

Інв. № ориг.