




**Схема розташування земельної ділянки**  
**Сумська область м. Суми, вул. Покровська, буд. 1,3**  
**Кадастровий номер: 5910136300:03:002:0067**

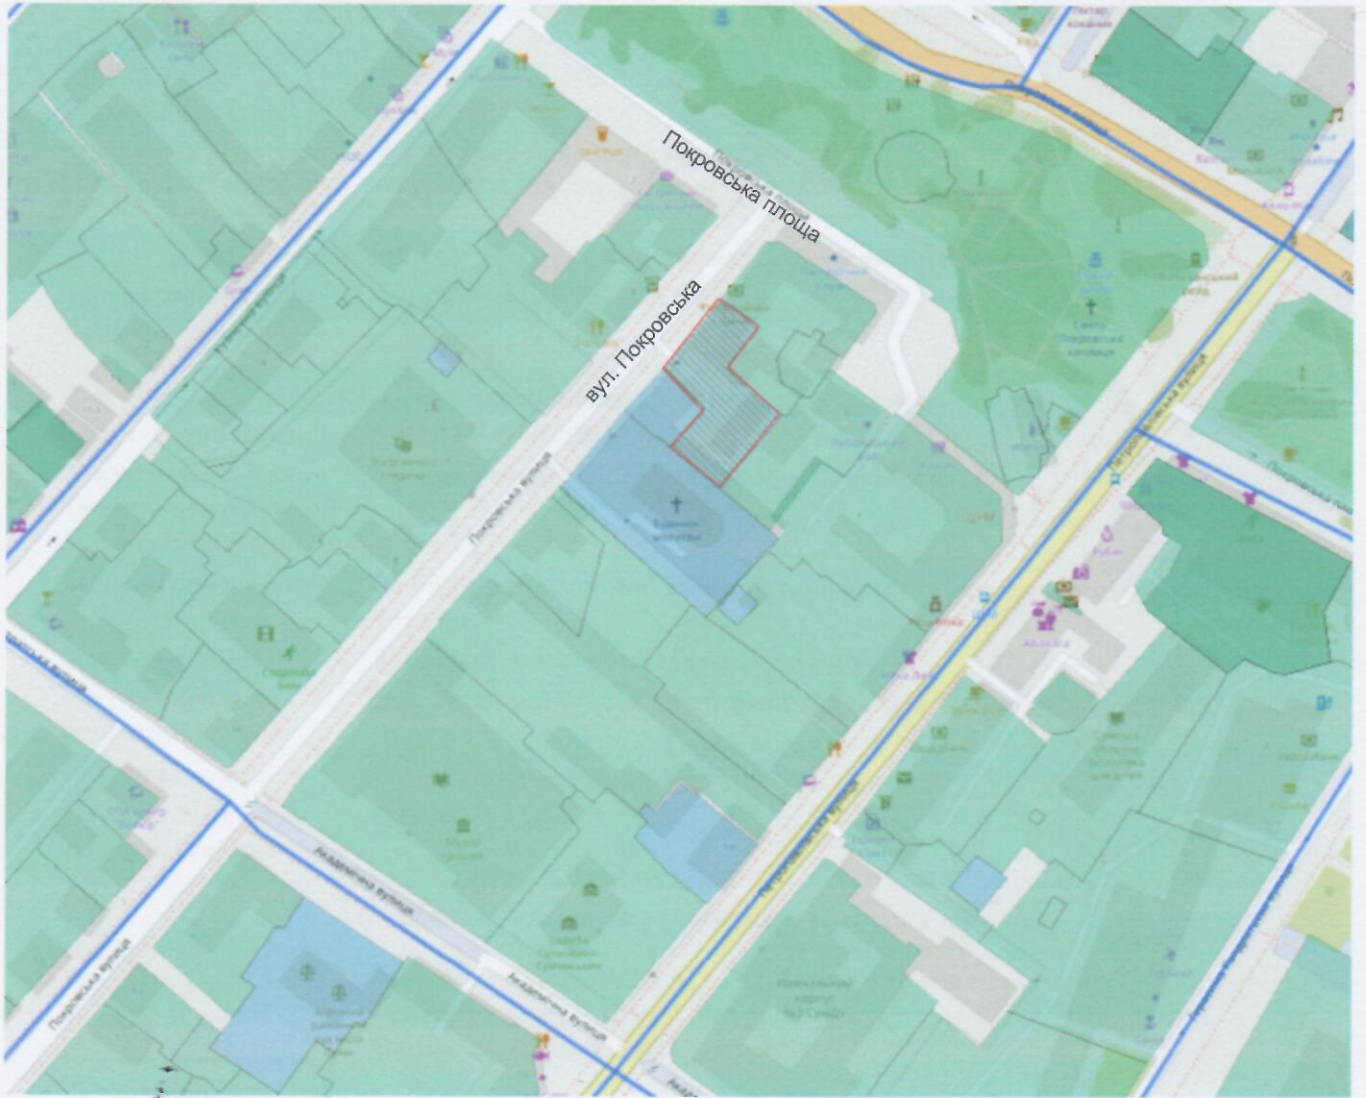

**УМОВНІ ПОЗНАЧЕННЯ**

 - Межа земельної ділянки

			2023р.	Сумська область, м. Суми, вул. Покровська, буд 1,3 Цільове призначення: 03.09 - для будівництва та обслуговування будівель кредитно-фінансових установ.		
Склав	Р.О. Бакута					
		<b>Роман Олександрович</b> Сертифікований інженер-землевпорядник № 0124571	* Технічна документація із землеустрою щодо поділу земельної ділянки	Стадія	Аркуш	Аркушів
			Схема розміщення земельної ділянки	ТД	1	1
			Масштаб 1:1000	м.Суми - 2023р.		