


Додаток до витягу з Державного земельного кадастру про земельну ділянку від 16.08.2021 р. № НВ-0007397892021

### Кадастровий план земельної ділянки

Кадастровий номер земельної ділянки 5910136600:17:030:0082

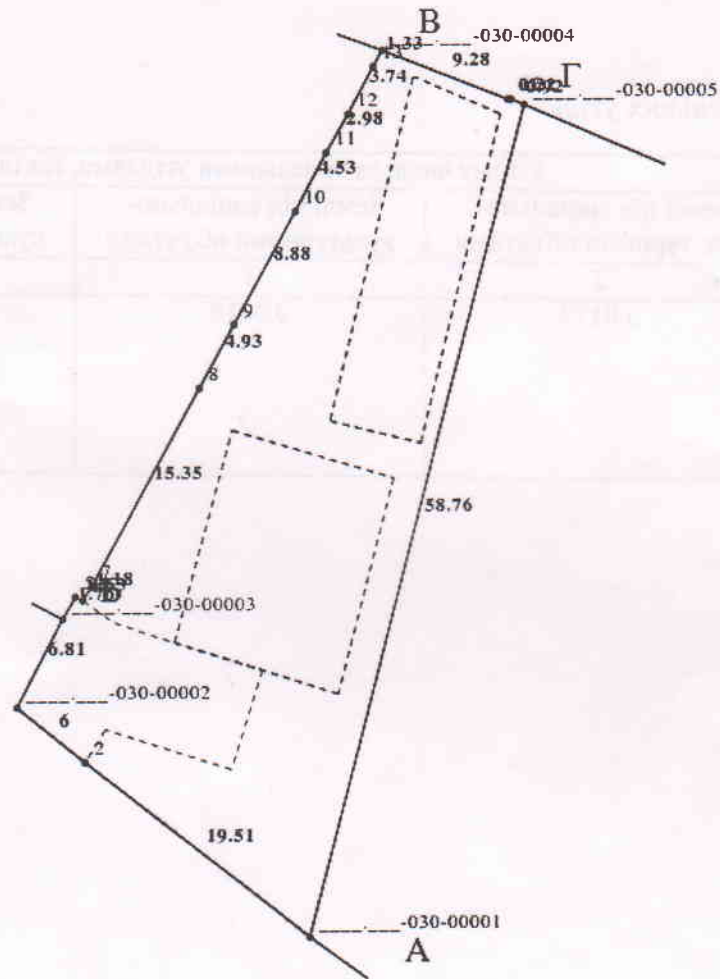

Масштаб 1: 500

