


**ТОПОГРАФІЧНИЙ ПЛАН**  
**Масштаб 1:500**  
**Інженерно-геодезичні вишукування**  
**для потреб проектування**  
**за адресою м.Суми вул.Харківська,1**  
**(зйомка від 13.07.2020р.)**

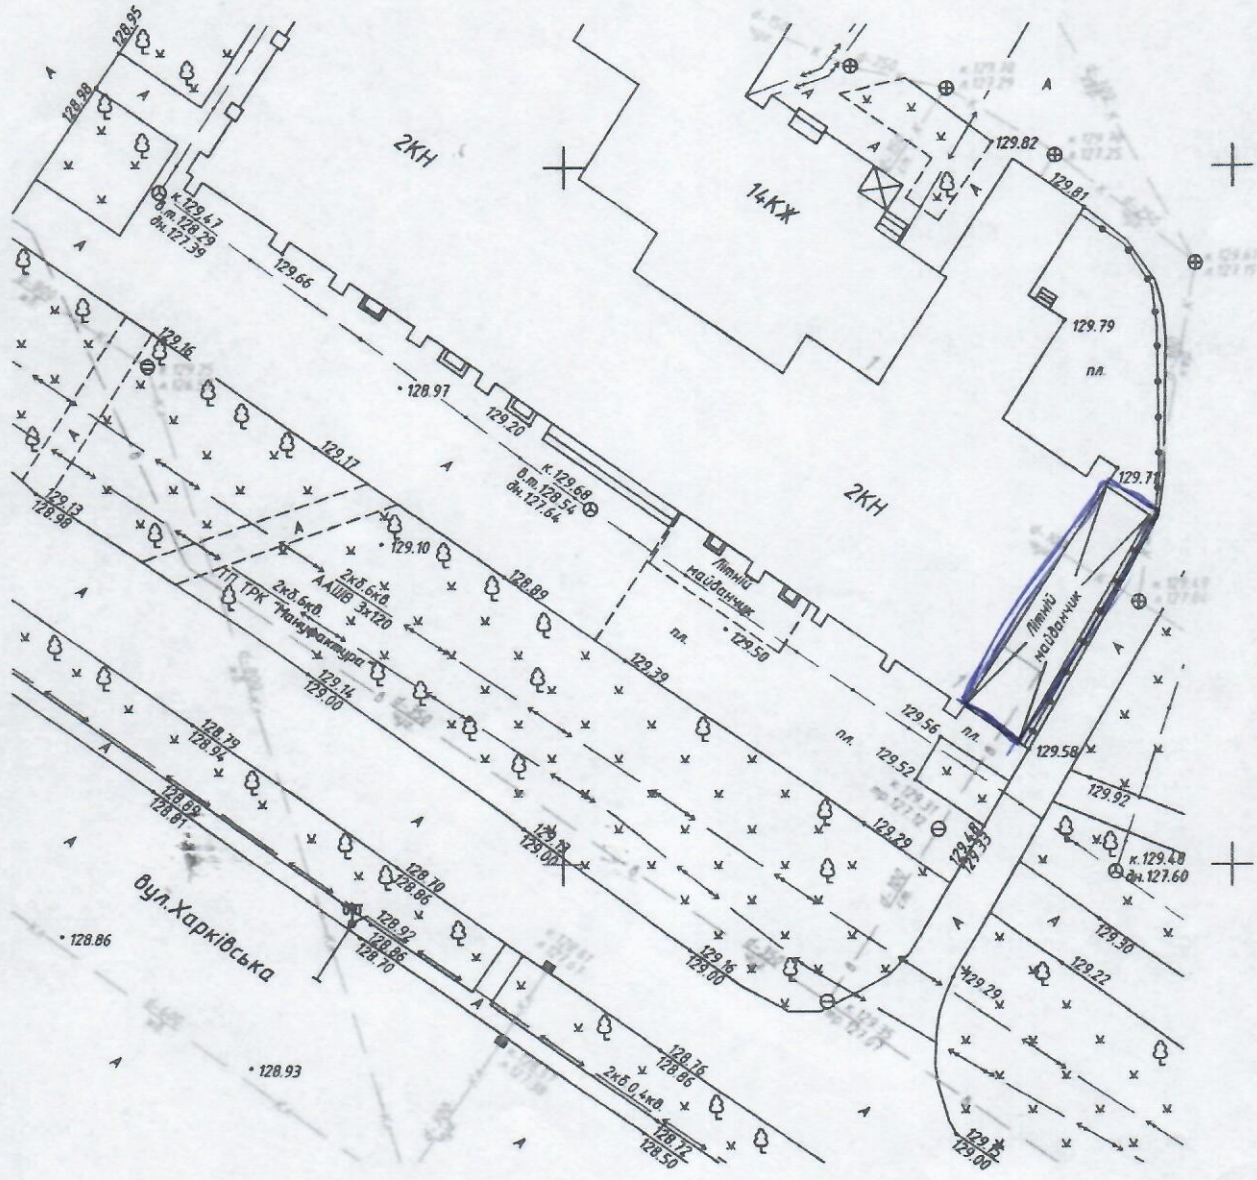


Земляні роботи без представників  
 комунальних служб заборонено

Виконав



С.В.Гриценко



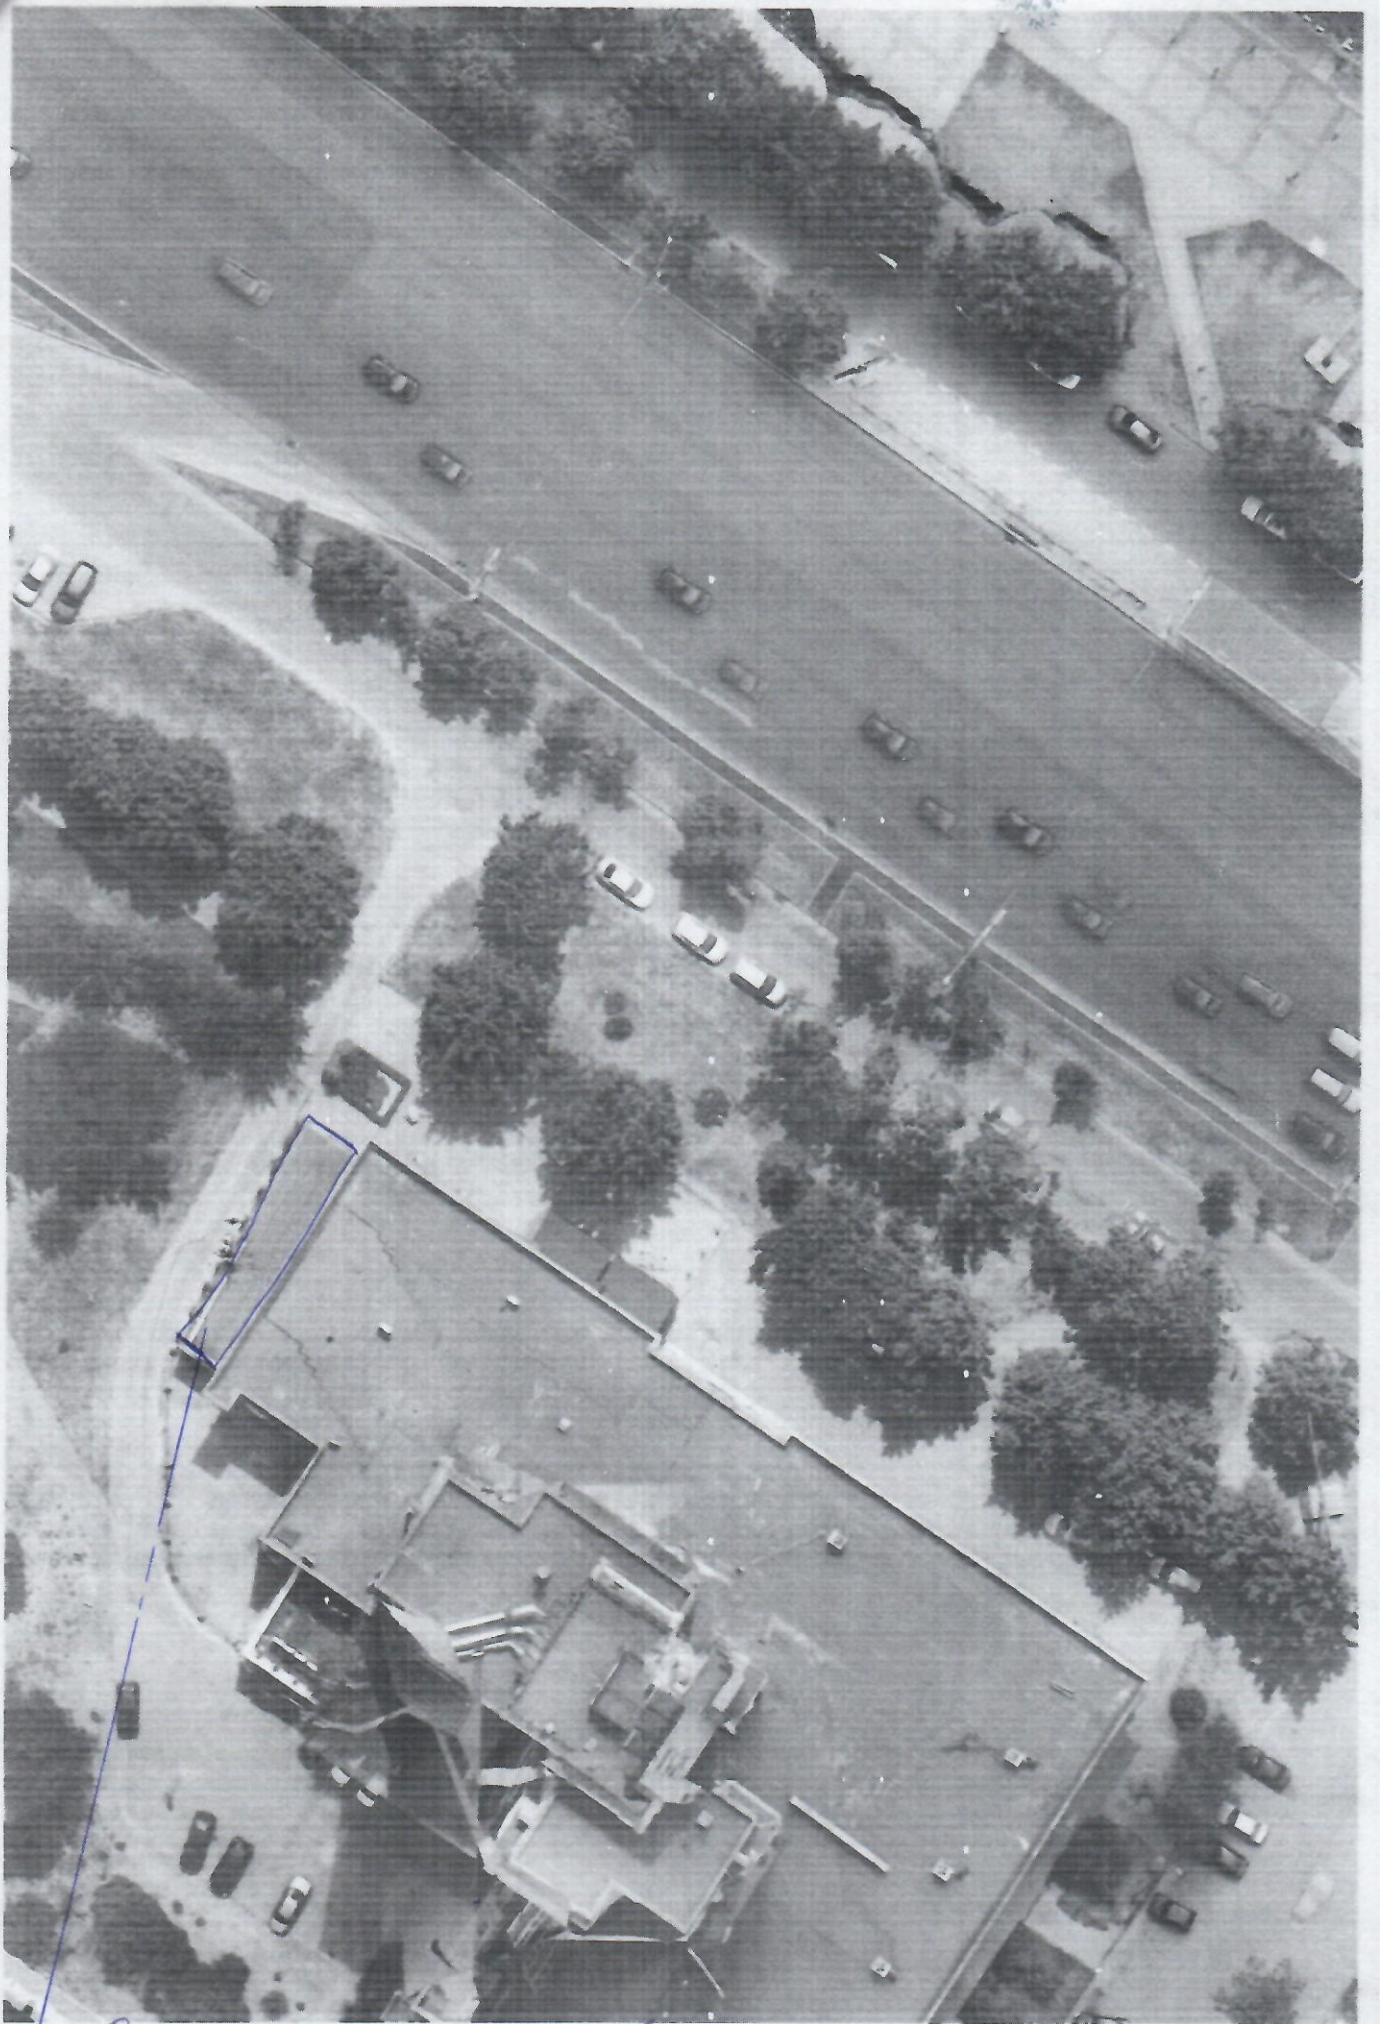

Ванна ліквідується земельної ділянки