


Додаток до витягу з Державного земельного кадастру про
земельну ділянку від 29.10.2021 р. № НВ-5919428332021

Кадастровий план земельної ділянки

Кадастровий номер земельної ділянки 5910136600:17:030:0004

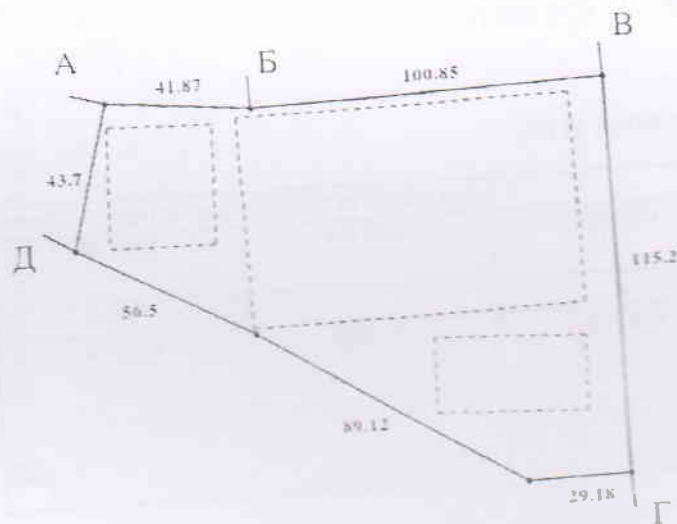

Масштаб 1:2000

Створено за допомогою програмного забезпечення Державного земельного кадастру

