


110200ЖЕНО:

КОЛІЮРА

ФОРМАТ

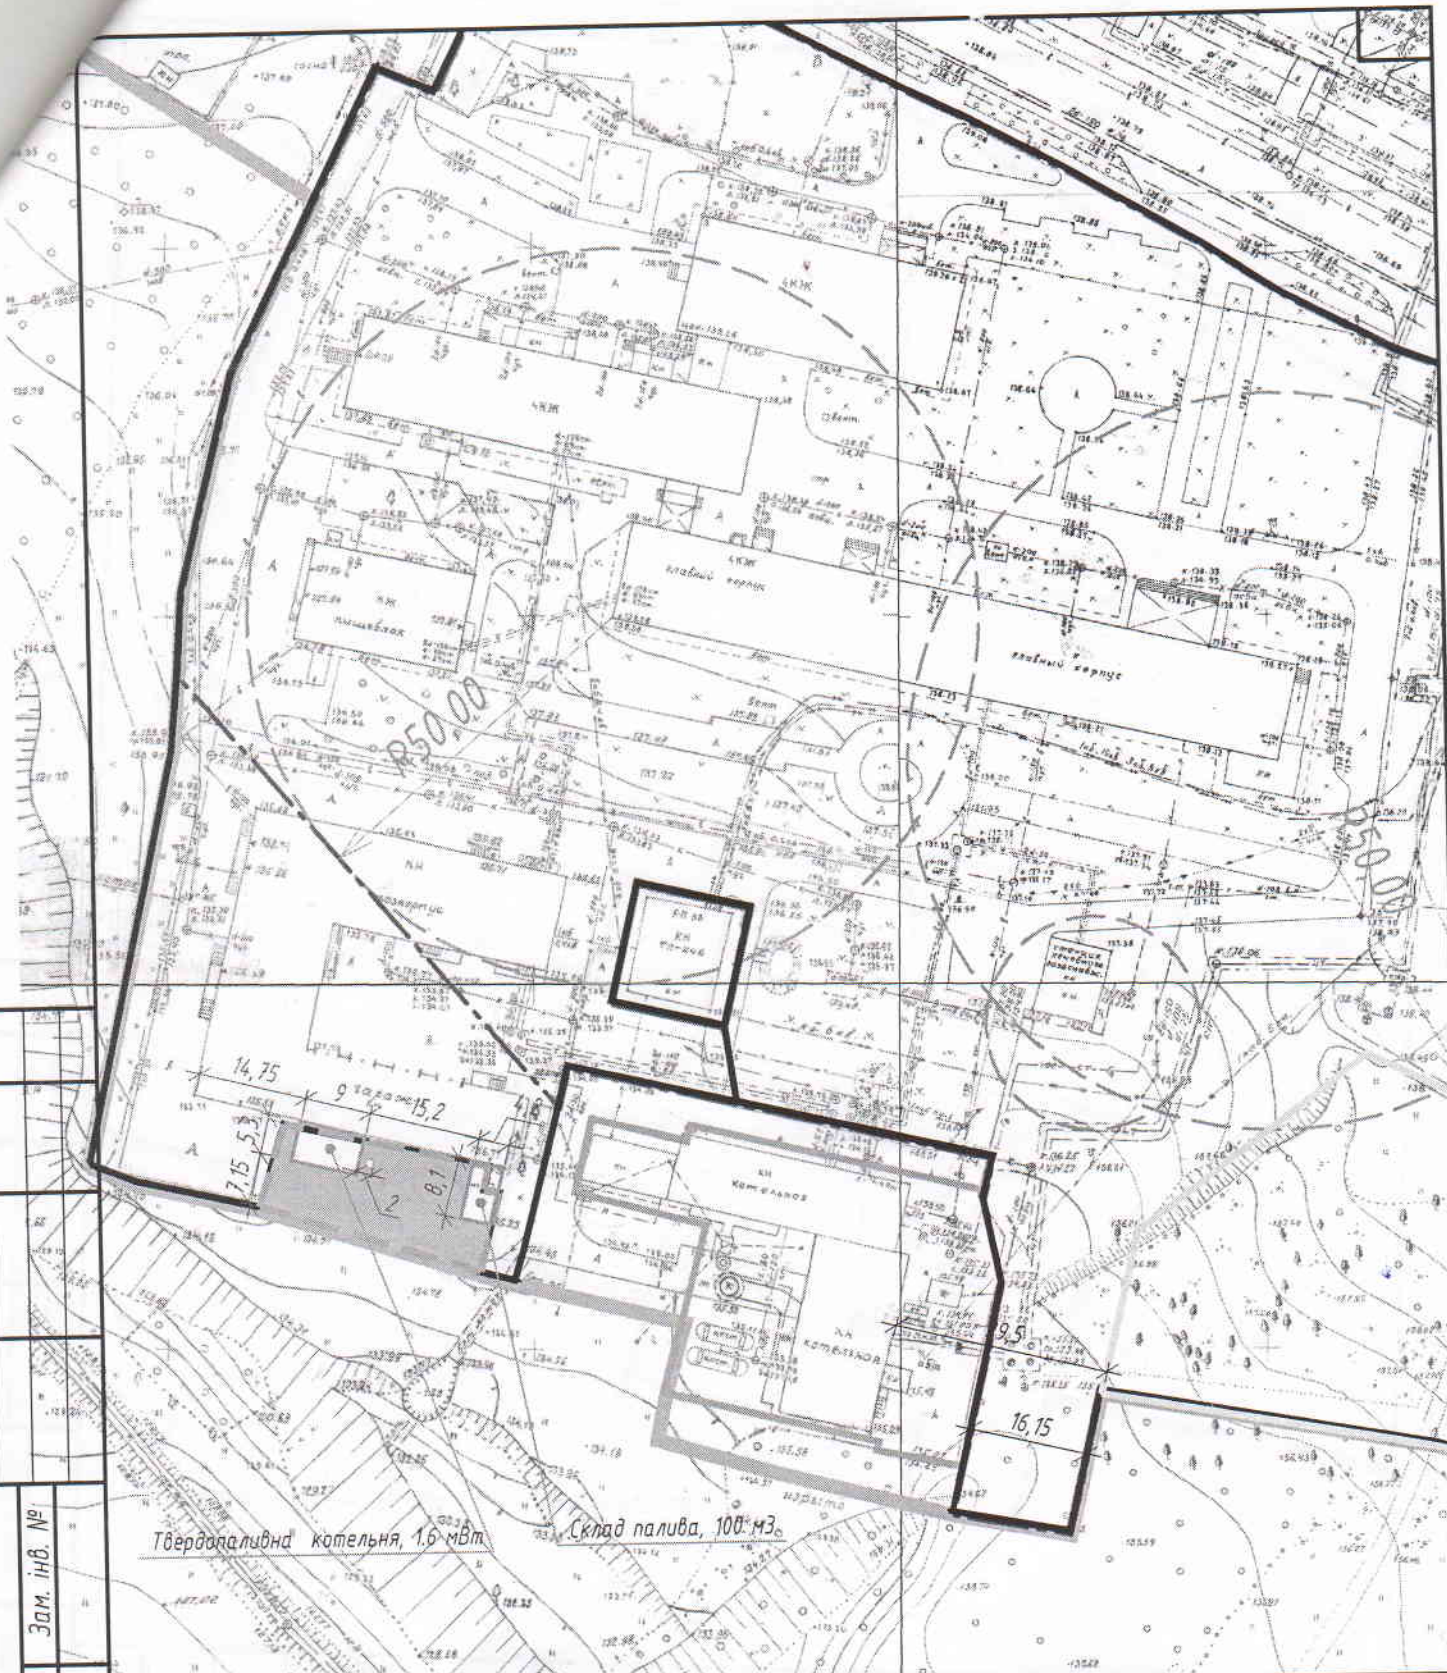

Твердопаливна котельня, 1,6 мвт

Склад палива, 100 м3

Зам. інв. №

Підпис і дата

Інв. № оп.

Зм.	Кільк.	Арк. № док	Підп.	Дата

ГАП	Резніков С.В.			
-----	---------------	--	--	--

М 1:250

Варіант розміщення твердопаливної котельної КНП СО "ОКПЦ"

Стадія	Аркуш	Аркушів
	1	

ТОВ "АІБ "Квартал"
79-28-62

Формат А4