


Додаток до витягу з Державного земельного кадастру про
земельну ділянку від 10.04.2023 р. № НВ-0000649452023

Кадастровий план земельної ділянки

Кадастровий номер земельної ділянки 5910136600:21:011:0020

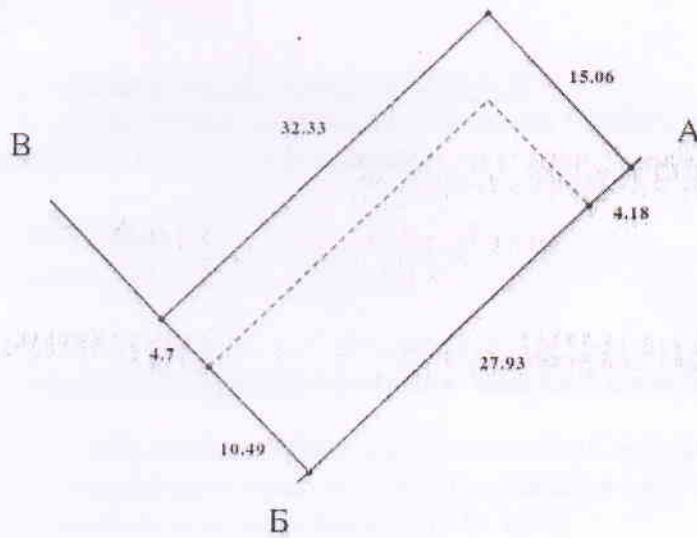

Масштаб 1: 500

Створено за допомогою програмного забезпечення Державного земельного кадастру

