


СИТУАЦІЙНИЙ ПЛАН

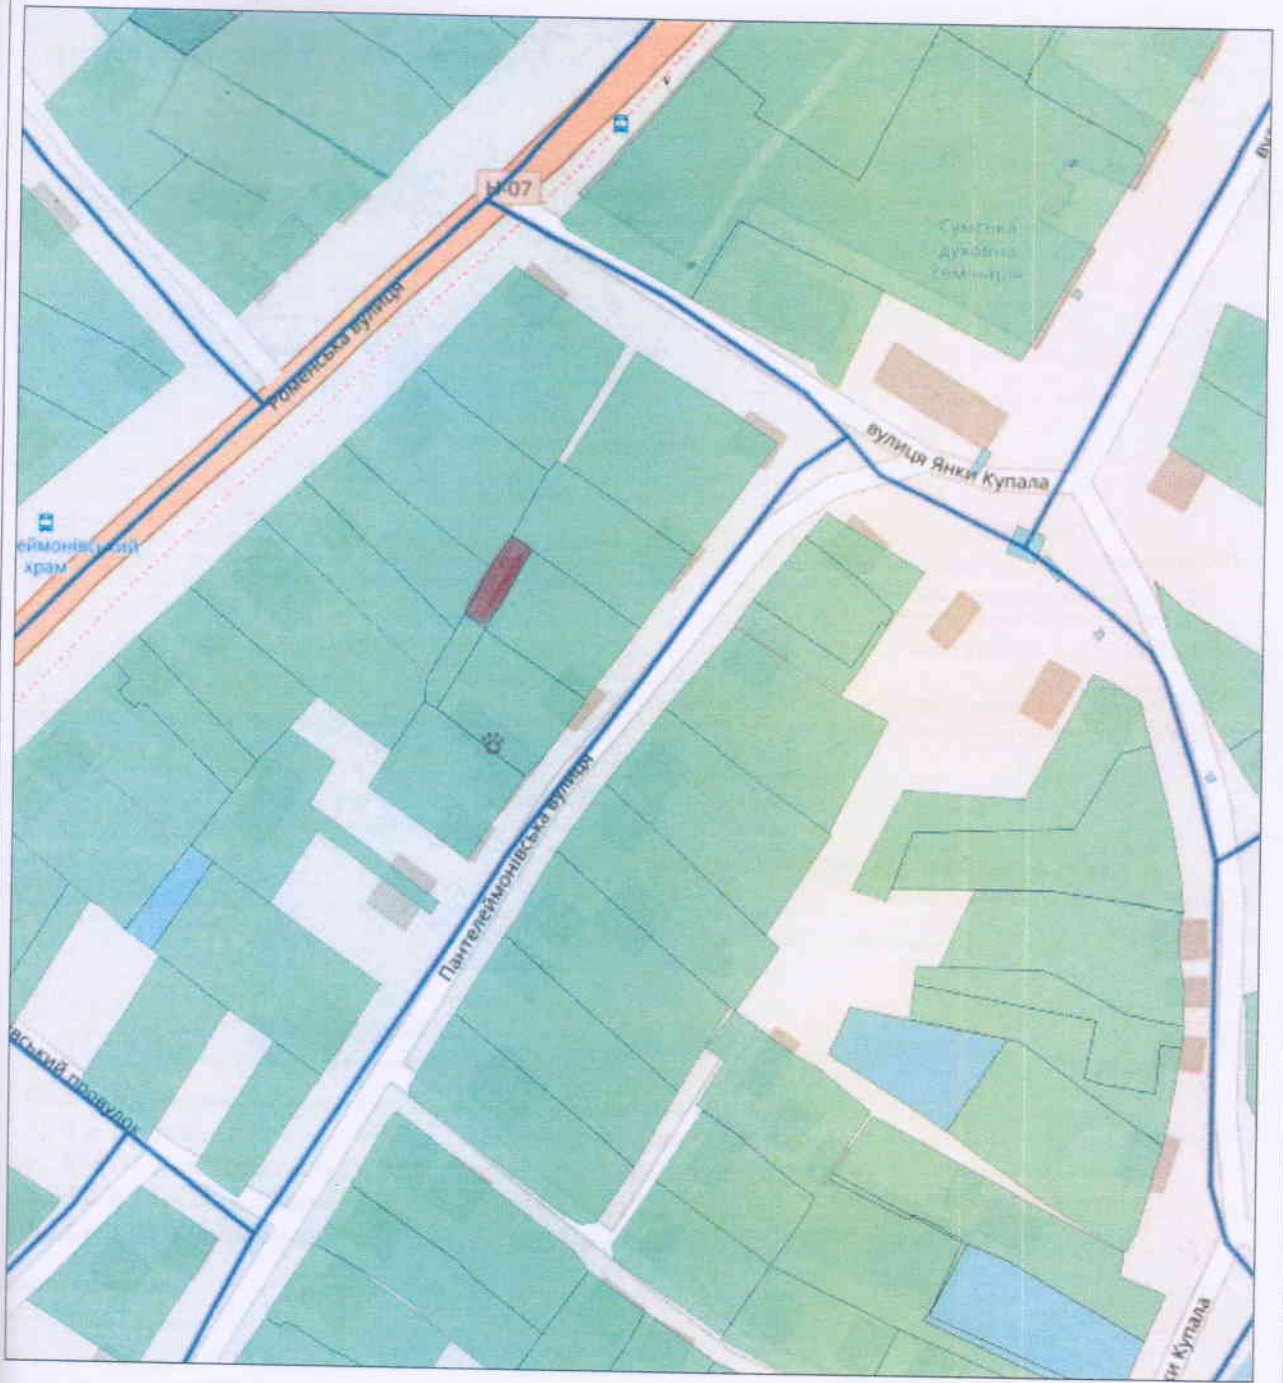

Умовні позначення

- земельна ділянка що відводиться

Виконав	Хроменко О.М.	Власник: Марченко Тетяна Петрівна адреса земельної ділянки: м. Суми, вулиця Володарського, 6			
		землеустрою щодо виведення земельної ділянки при зміні її цільового призначення	стадія ПЗ	аркуш 1	аркушів 1
		Ситуаційний план Масштаб 1: 5000	Підприємець Хроменко О.М.		

