


Назва області	Сумська область
Назва району	Сумський район
Назва громади	Сумська міська територіальна громада
КОАТУУ	5910100000

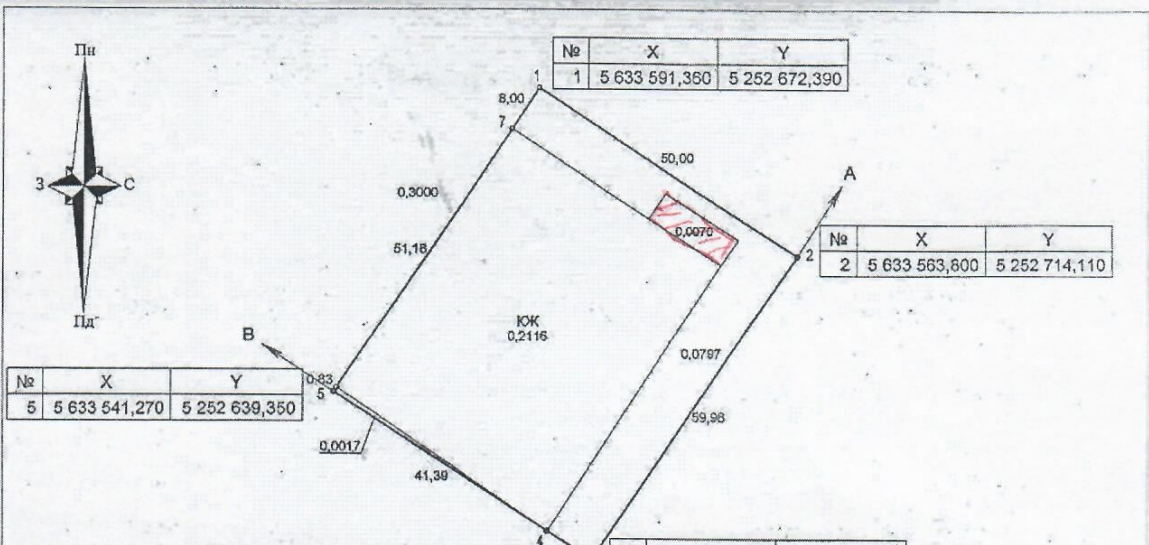

Каталог координат поворотних точок частини земельної ділянки, на яку поширюється право сервітуту

№	X	Y	Длина	Угол
1	5 633 574,18	5 252 692,98	14,00	123°24'35"
2	5 633 566,47	5 252 704,66	5,00	213°24'26"
3	5 633 562,30	5 252 701,91	14,00	303°24'35"
4	5 633 570,01	5 252 690,22	5,00	033°24'26"
1	5 633 574,18	5 252 692,98		

земельна ділянка, на яку встановлюється сервітут

- Опис меж суміжних землевласників(землекористувачів)
- Від А до Б землі загального користування (проспект Михайла Лушпи) (ділянка не сформована)
 - Від Б до В землі загального користування (вул. Інтернаціоналістів) (ділянка не сформована)
 - Від В до А землі Сумської міської ради (ділянка не сформована)

Номер рядка	Власники землі, землекористувачі та землі державної власності не наданій у власність або користування	Кадастровий номер	Умови надання	Код цільового використання земельної ділянки	Загальна площа земель, всього га	забудовані землі				
						Всього	у тому числі землі під громадською забудовою			
							землі під соціально-культурними об'єктами	з них		
А	Б	В				Капітальні	Тимчасова	Прибудована територія		
1	Скрипник Віктор Іванович	6910136300:01:003:0001	бонусні сервітуту	03.15	0,3000	0,3000	0,3000	0,2116	0,0070	0,0814

Скрипник Віктор Іванович
м. Суми, проспект Михайла Лушпи, 29/1
03.15 для будівництва та обслуговування
інших будівель громадської забудови

Директор	Климович Б.В.	Технічна документація із землеустрою щодо встановлення меж частини земельної ділянки, на яку поширюється право сервітуту	Стадія	Аркуш	Аркушів
Інженер-землевпор.	Сокрута С.М.		Т	1	1
Кадастровий план земельної ділянки			ТОВ "Опус Ресурс" Суми - 2017р.		
Масштаб 1 : 1000					