


Ситуаційний план
Масштаб 1 : 2000

Земельна ділянка, що надається

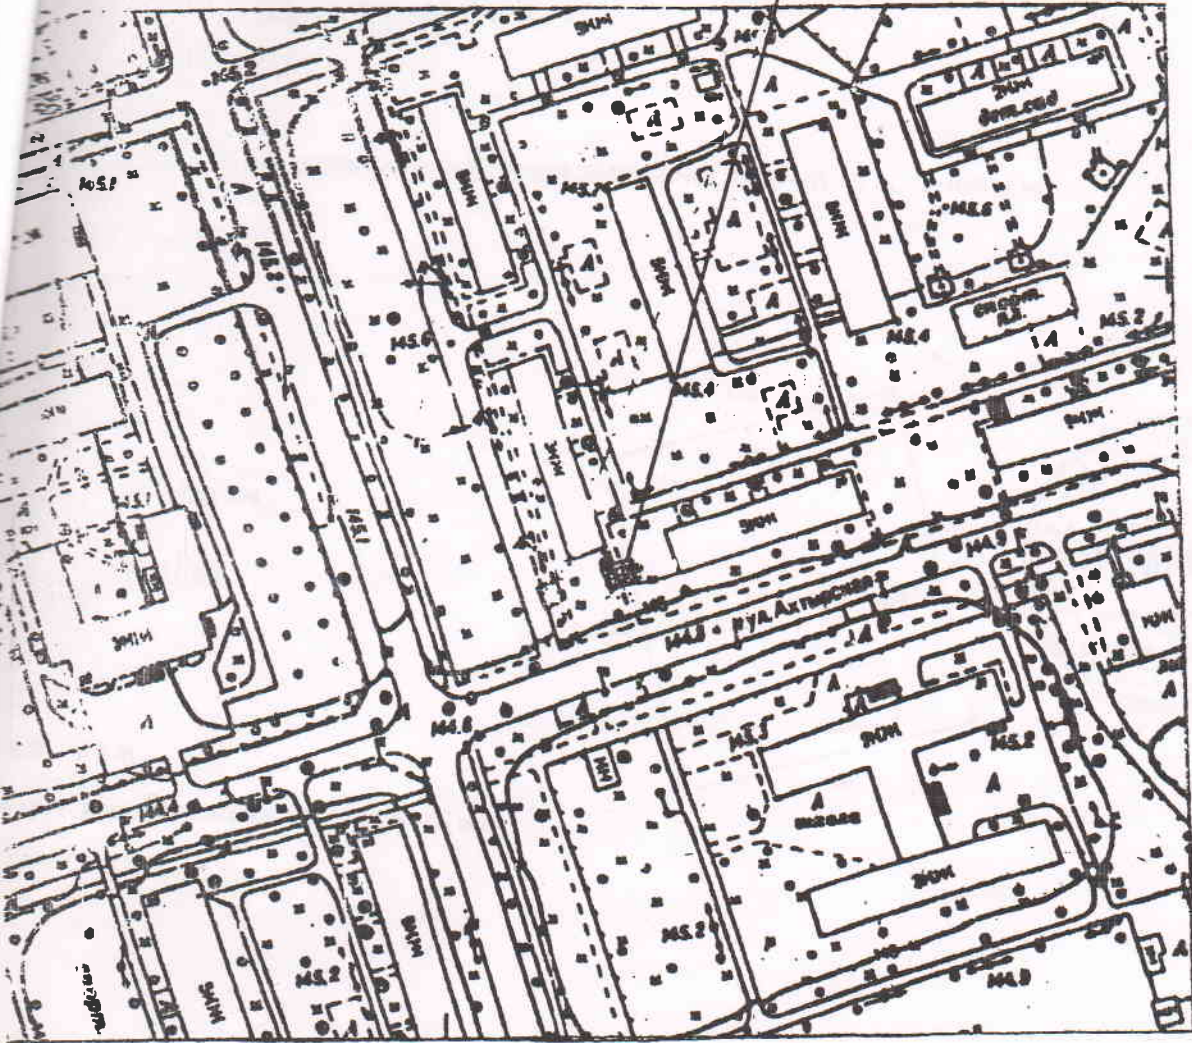

Експлікація земельних угідь

Назва землевласника/землекористувача, за рахунок якого відводиться земельна ділянка	Умови відведення	Код цільового використання	Загальна площа, кв. м	Забудовані землі		
				42. Землі, які використовуються в комерційних цілях, в тому числі:		
				42.4 - під спорудами		
Землі житлової та громадської забудови Сумської міської ради	в оренду - 18 кв. м.	1.11.3.	18	18		
Договір № 189 від " 15 " березня 2006 року.						
Підписи: Підписи: Тігаренко Валентина Григорівна						
Складено	Христич Л.М.					
Схвалено	Останін С.В.					
Креслено	Останін С.В.					
Проект землеустрою щодо відведення земельної ділянки				Стадія	Аркуш	Аркушів
Ситуаційний план Експлікація земельних угідь				Т.Д.	1	1
				П.В.		
				Масштаб 1 : 10000		
				ГП "Меганоліс" 2012 р.		