


СИТУАЦІЯ

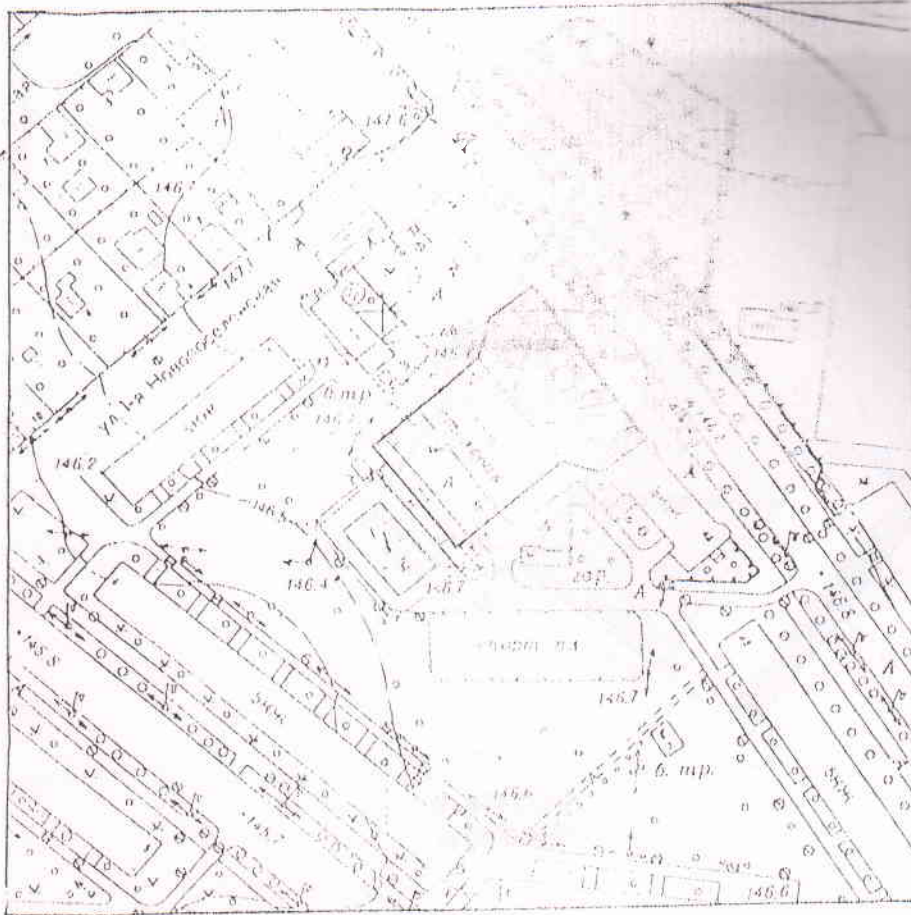

Масштаб 1 : 2 000

ЕКСПЛІКАЦІЯ ЗЕМЕЛІ ПО 6-ЗЕМ

Назва землевласника (землекористувача)	Загальна площа га	Код цільово- го викорис- тання ділянки	Шифр рядка	Умови надання
Сумська міська рада (ВАТ "СМНВО ім. Фрунзе")	0,2478	1.12.5.	*43.1	Постійне користування

ВАТ "СМНВО ім. Фрунзе", м. Суми, вул. Горького, д. 43  
Сумська міська рада

ру Морозенко С.І.  
ць Христюк М.А.  
тв Христюк К.І.



Інвентаризація, встановлення та закріплення  
на місцевості: зовнішніх меж  
земельної ділянки  
план встановлення меж земельної ділянки  
ВАТ "СМНВО ім. Фрунзе"

Стаття 3  
Сумська міська рада  
державного земельного кадастру

Масштаб 1 : 1000