


СИТУАЦІЙНИЙ ПЛАН

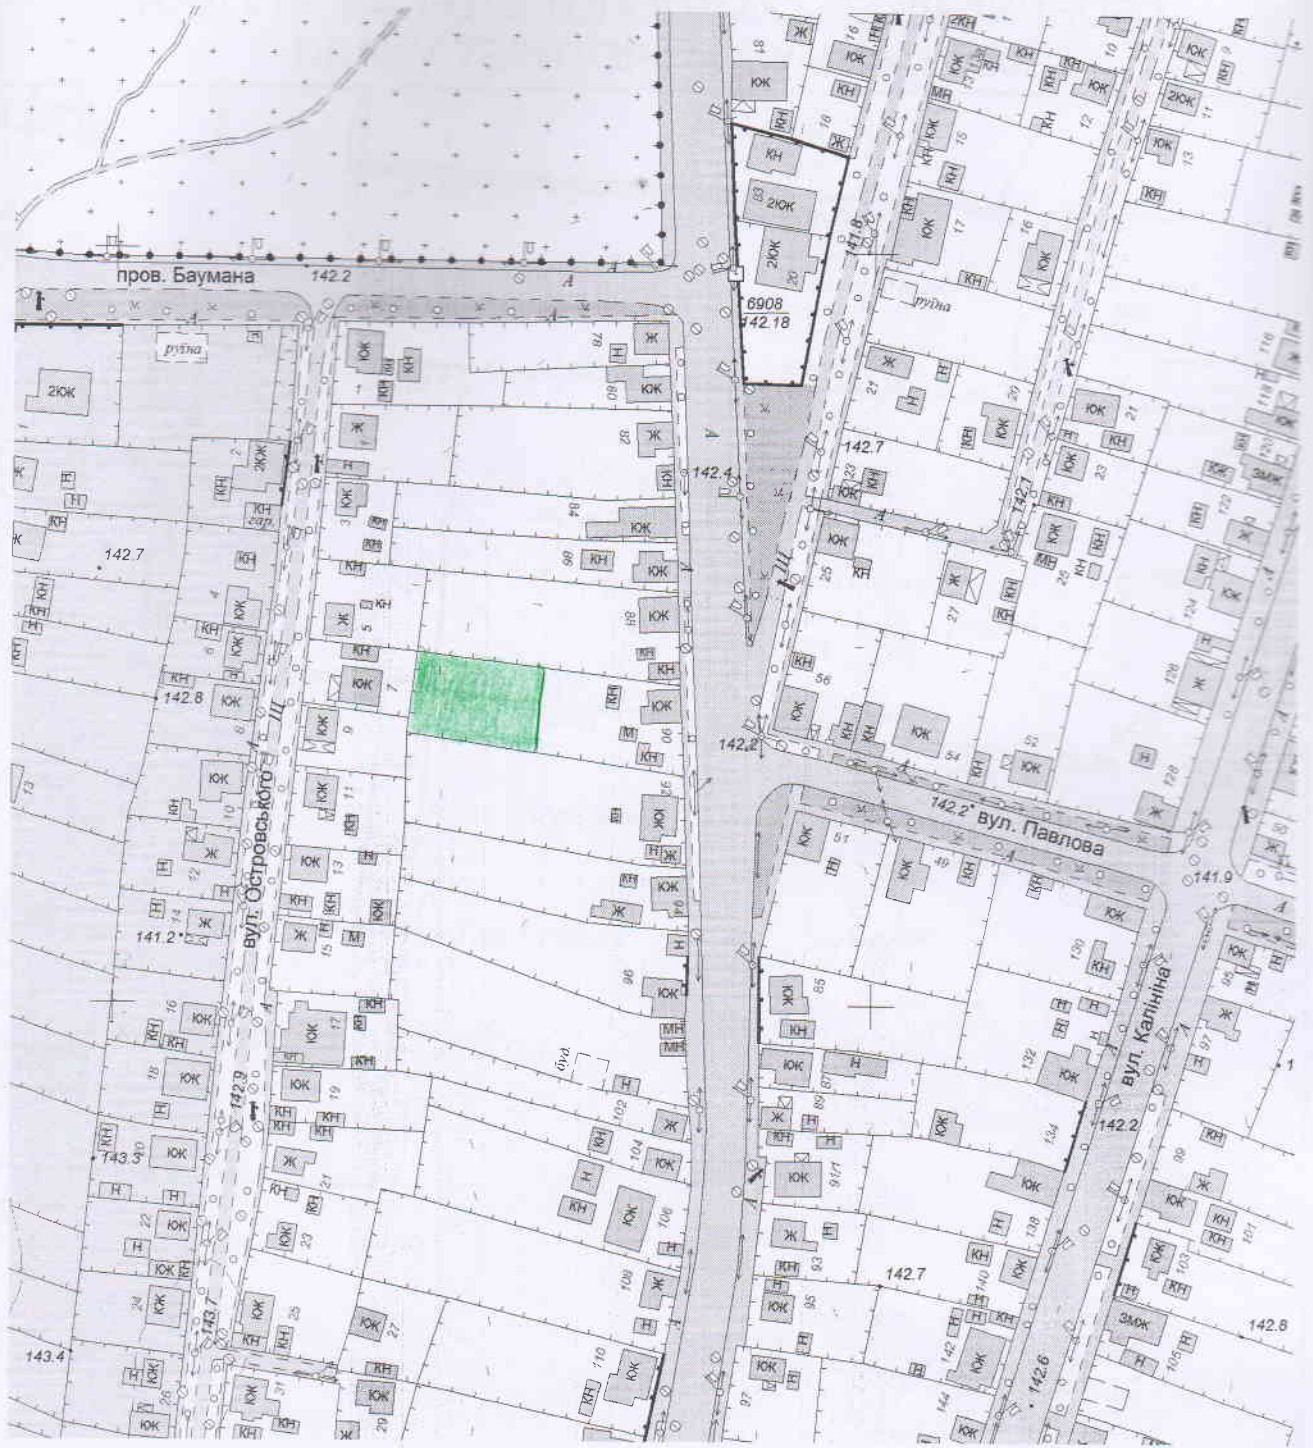

Умовні позначення:

розміщення земельної ділянки

Посада	Підпис	Вірченко Артем Валерійович			
Виконала	Шахова О.С.	Технічна документація із землеустрою щодо встановлення (відновлення) меж земельної ділянки в натурі (на місцевості) для будівництва і обслуговування житлового будинку, господарських будівель і споруд (присадибна ділянка)	Стадія	Аркуш	Аркушів
		Ситуаційний план	ТД	1	1
		вулиця Бандери Степана, 90/1		ФОП Шахова О.С. Суми 2023 р.	