


Кадастровий план земельної ділянки

Кадастровий номер земельної ділянки 5910136300:05:001:0115

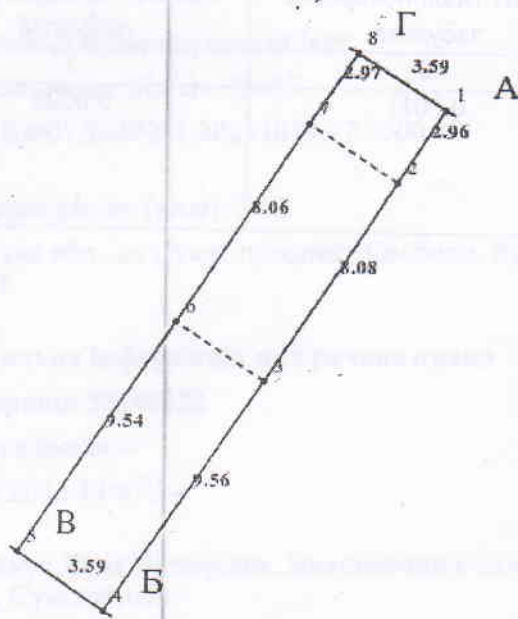

Масштаб 1: 250

