


Додаток  
до витягу з Державного земельного кадастру  
про земельну ділянку  
від 20.11.2023 р. № НВ-0002488872023

Кадастровий номер земельної ділянки 5910136300:05:001:0107

### КАДАСТРОВИЙ ПЛАН ЗЕМЕЛЬНОЇ ДІЛЯНКИ

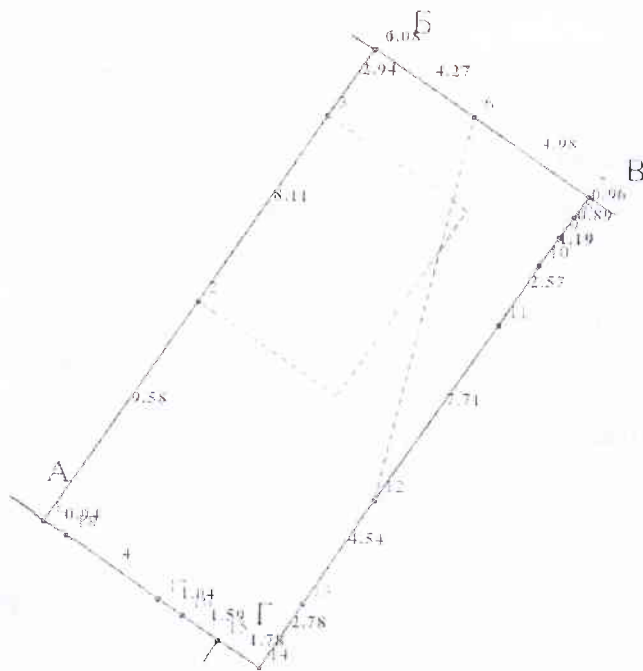

Масштаб 1:250

