


Ситуаційний план

розміщення земельної ділянки

гр. Калітай Ганни Василівни

за адресою: м. Суми, Автокооператив - об'єднання громадян

"Вікторія", ділянка 1/19, Сумської області

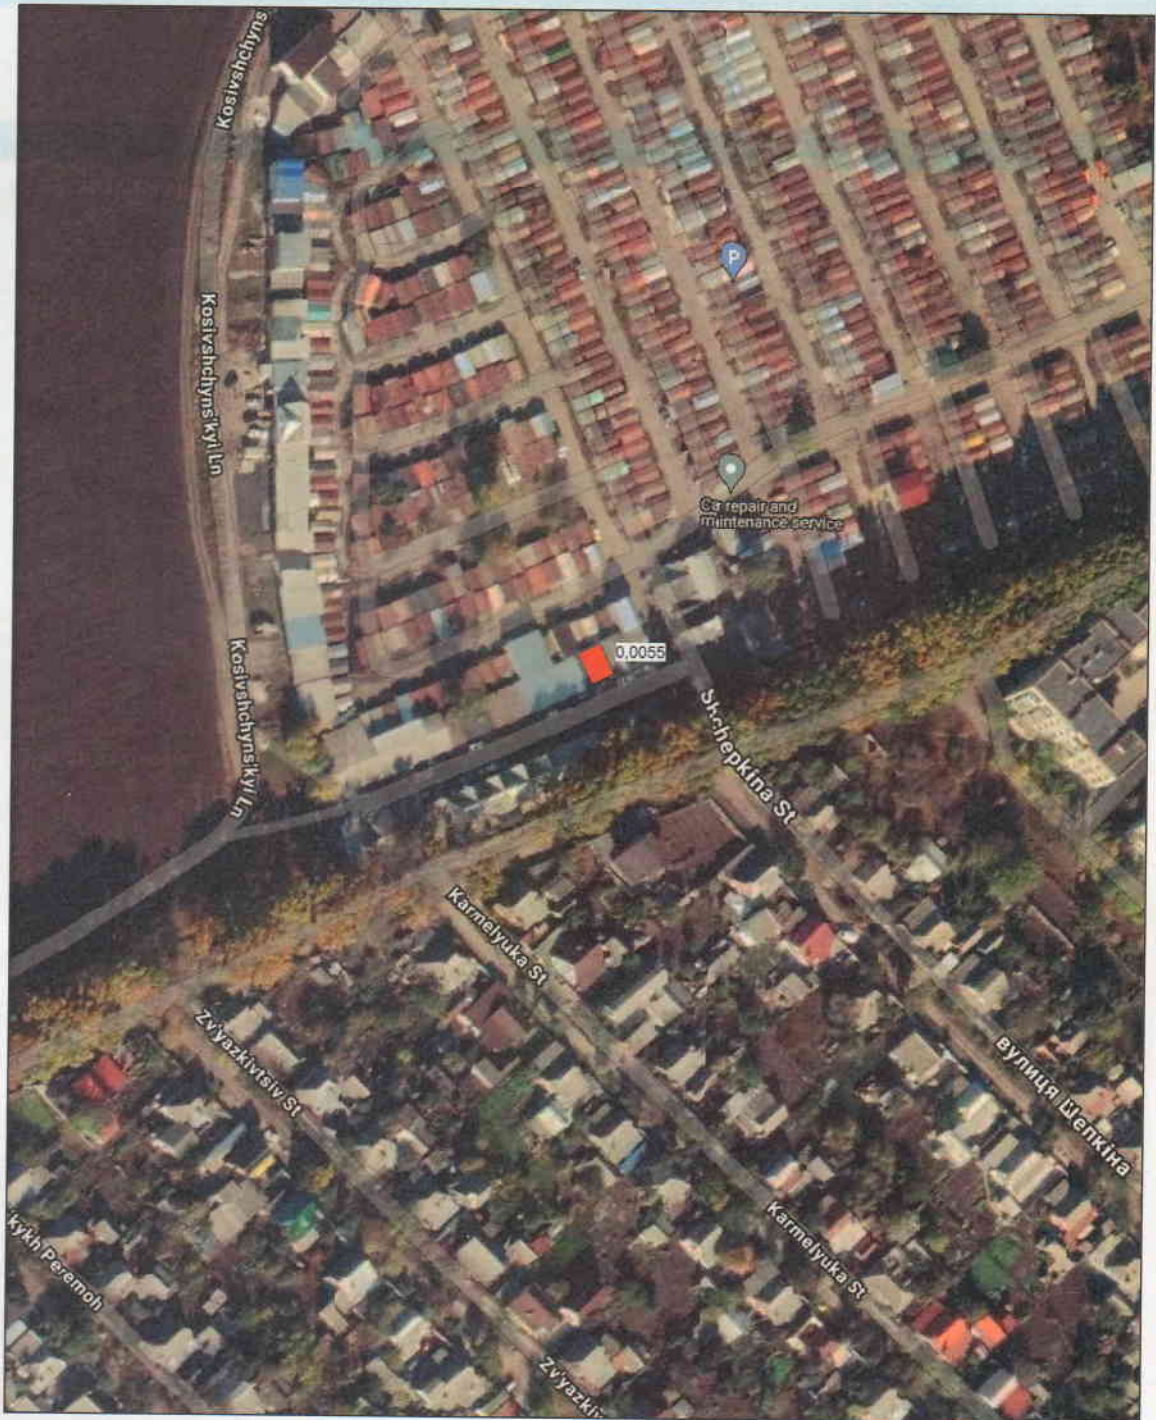

Масштаб 1:2000

Умовні позначення



- земельна ділянка гр. Калітай Ганни Василівни