


Ситуаційна схема

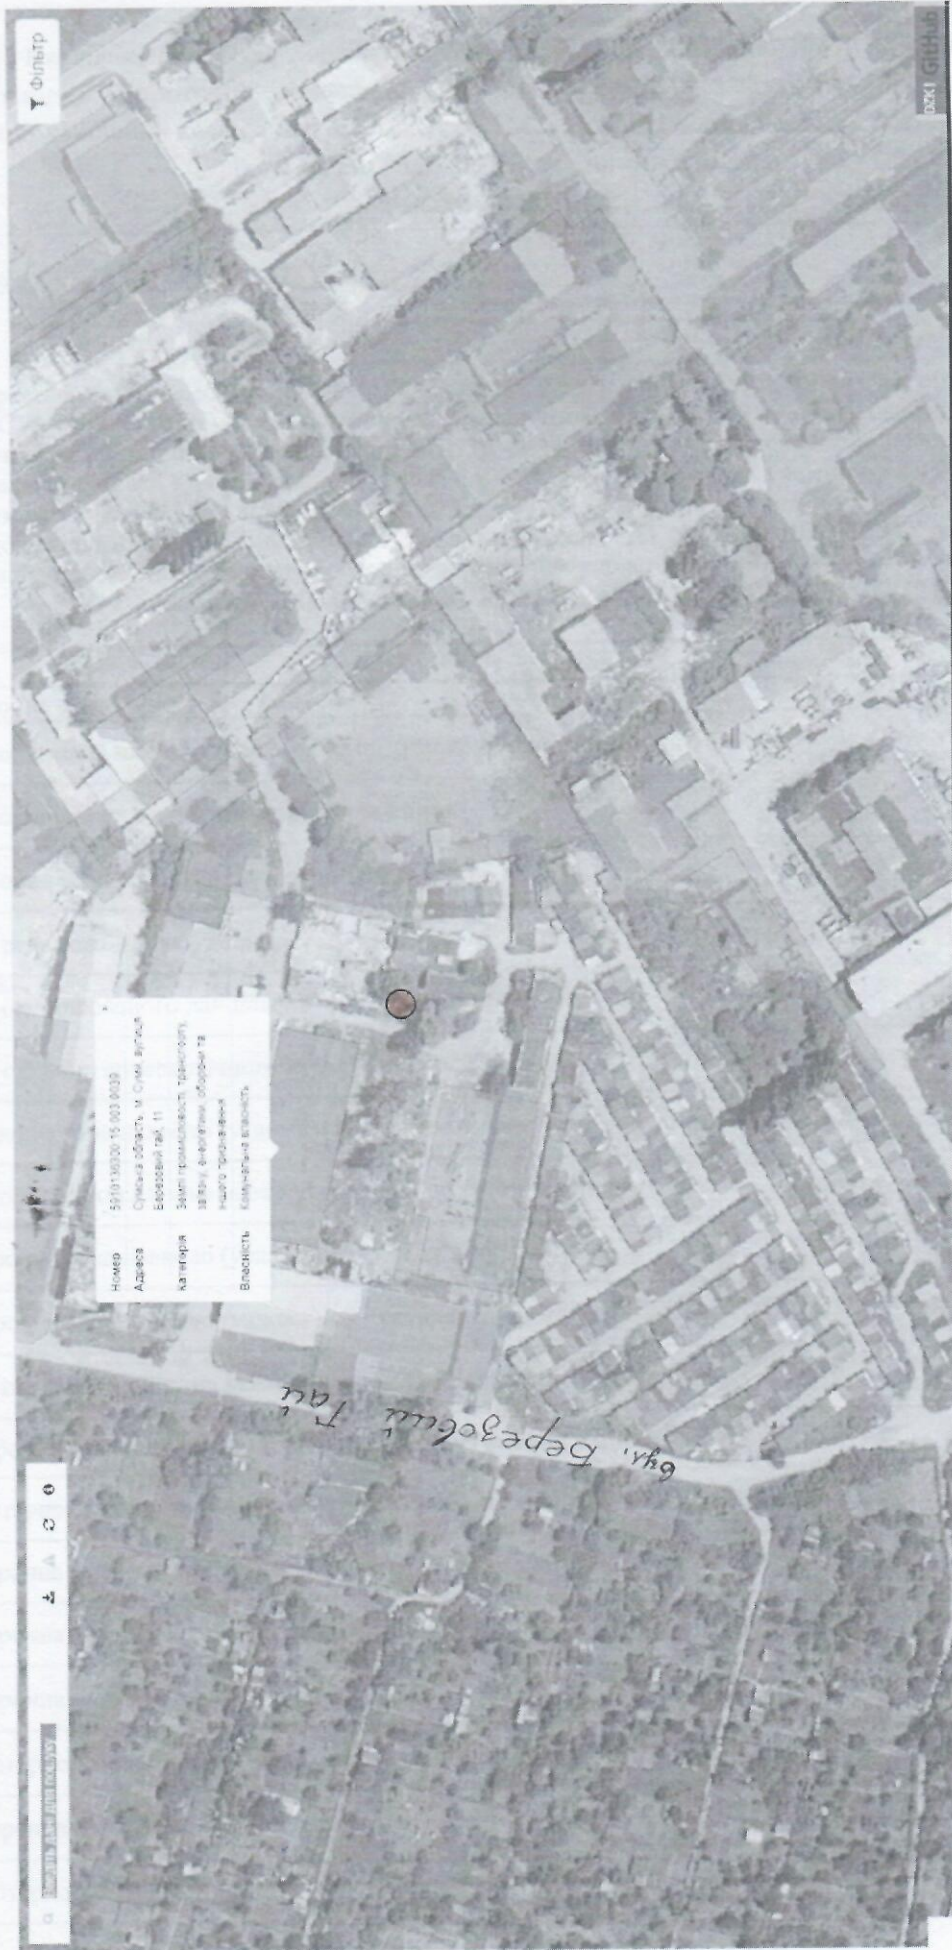

місце встановлення КТП

