




**Схема розташування земельної ділянки  
площею 0,2350 га. для будівництва та обслуговування будівель торгівлі  
розташованої за адресою: м. Суми, вул. Роменська, Сумської області  
КОАТУУ: 5910136600:23:037: 0045**

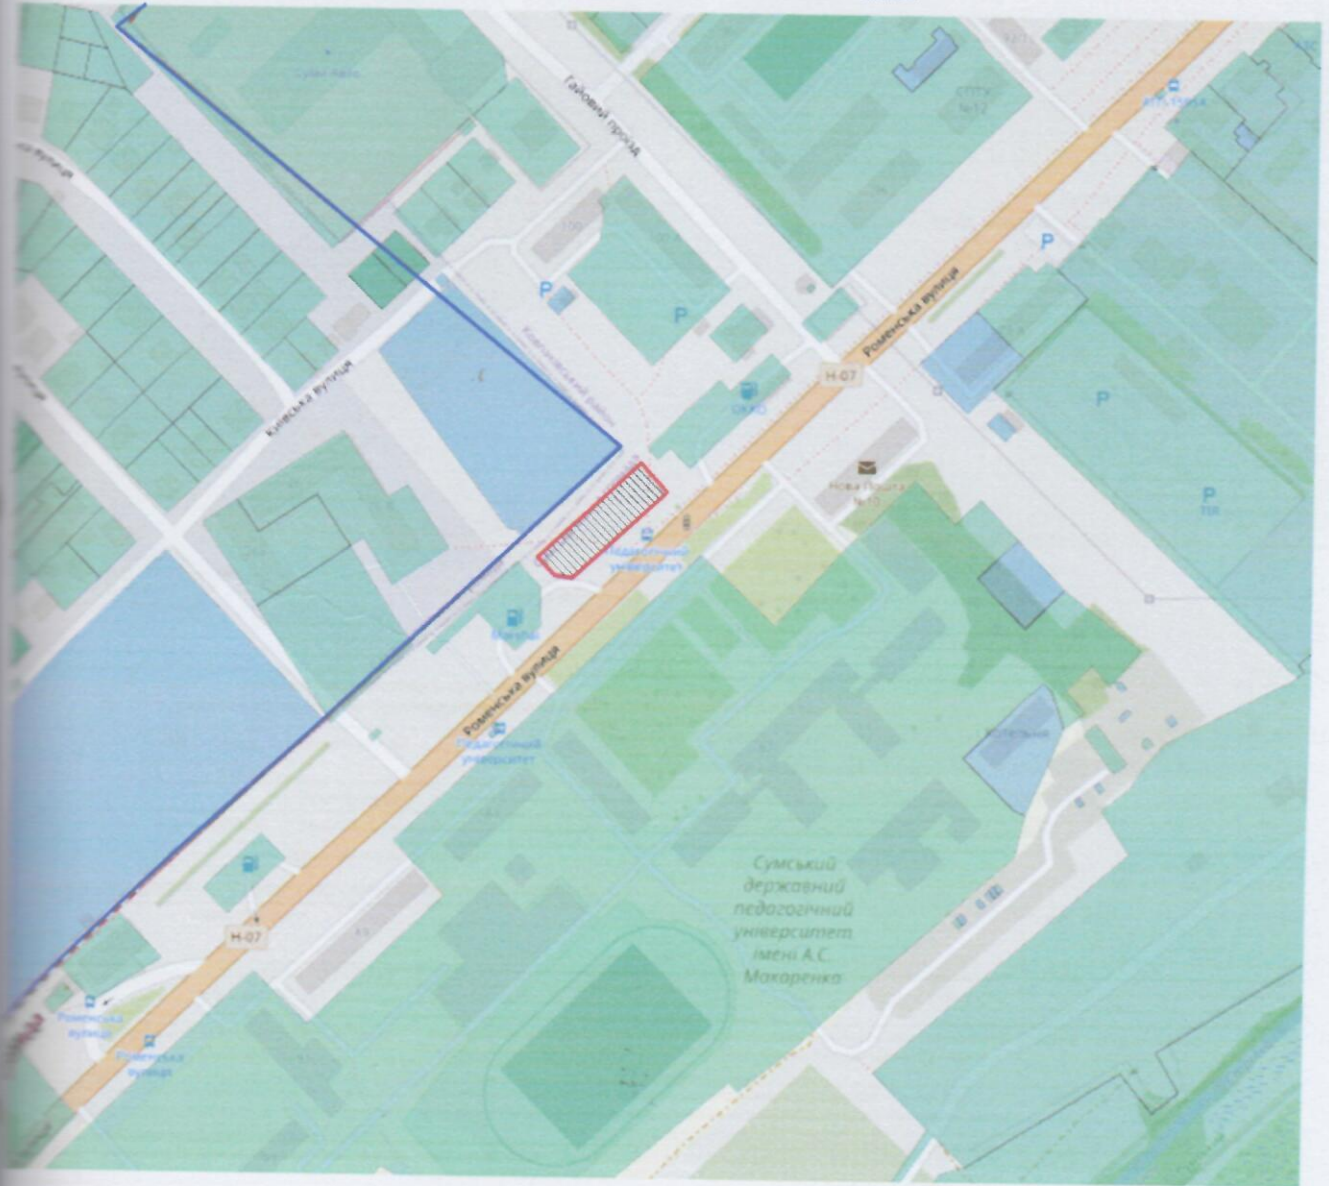

**УМОВНІ ПОЗНАЧЕННЯ**

-  - Межа земельної ділянки
-  - Межа населеного пункту

ПОГОДЖЕНО *ВЗ ДП*  
представник Сумської міської ради



*В.М. Коваленко*

Інженер-землеустроєць	Хроменко О.М.	2024	Замовник: Департамент забезпечення ресурсних платежів Сумської міської ради Місцезнаходження: м.Суми, вул. Роменська Категорія земель: Землі житлової та громадської забудови	Проект землеустрою щодо відведення земельної ділянки	Стадія	Аркуш	Аркушів
	Гиркіна Г.М.				ПЗ	1	1
Ситуаційний план				Масштаб 1:5000	Сумська регіональна філія ДП "Центр ДЗК" м.Суми-2024р.		