


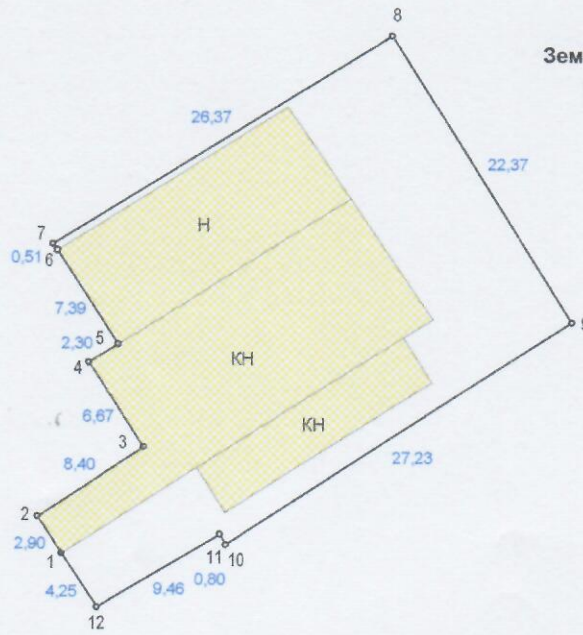

План земельної ділянки

Масштаб 1 : 500



Земельна ділянка площею 0.0688 га
по вул. Івана Піддубного, 27
ПНВП "АВЕРСА"

Місцезнаходження земельної ділянки

Масштаб 1 : 2000

