




Браузер

- Избранное
- Пространственные закладки
- Домашний каталог проекта
- Домашний каталог
- C:\
- D:\
- P:\ (Shares)
- S:\ (Shares)
- Z:\ (Shares)
- GeoPackage
- Spatialite
- PostgreSQL
- SAP HANA
- MS SQL Server
- Oracle
- WMS/WMTS
- Сцены
- SensorThings
- Vector Tiles
- XYZ Tiles
- WCS

Слой

- Kadastr.Live-Parcels**
- Kadastr.Live-DZK
- kadastr.live
 - Земельні ділянки 24.05.2023
 - Прибережна зіаксисну смуги Псел/
 - Межі Сумської ОТГ
 - Генеральний план с. Піщане Ковп.
 - Червоні лінії
 - Детальні плани
 - Історико архітектурний опорний п
 - План зонування території
 - Проект внесення змін до генераль
 - Основне креслення М 1:5000
 - Схема зромадського трансп
 - Схема теплостачання та
 - Схема розміщення населеног
 - Схема проектних планувань
 - Схема магістралей внутріш
 - Схема існуючих планувань
 - Схема ін
 - Схема ін

Схема існуючих планувальних
обмежень М 1:10 000 (EPSG:
3857)
D:/QGIS/QGISoffline/GeoTIFF/Суми
ГП/СХЕМА ІСНУЮЧИХ
ПЛАНУВАЛЬНИХ ОБМЕЖЕНЬ_1.tif

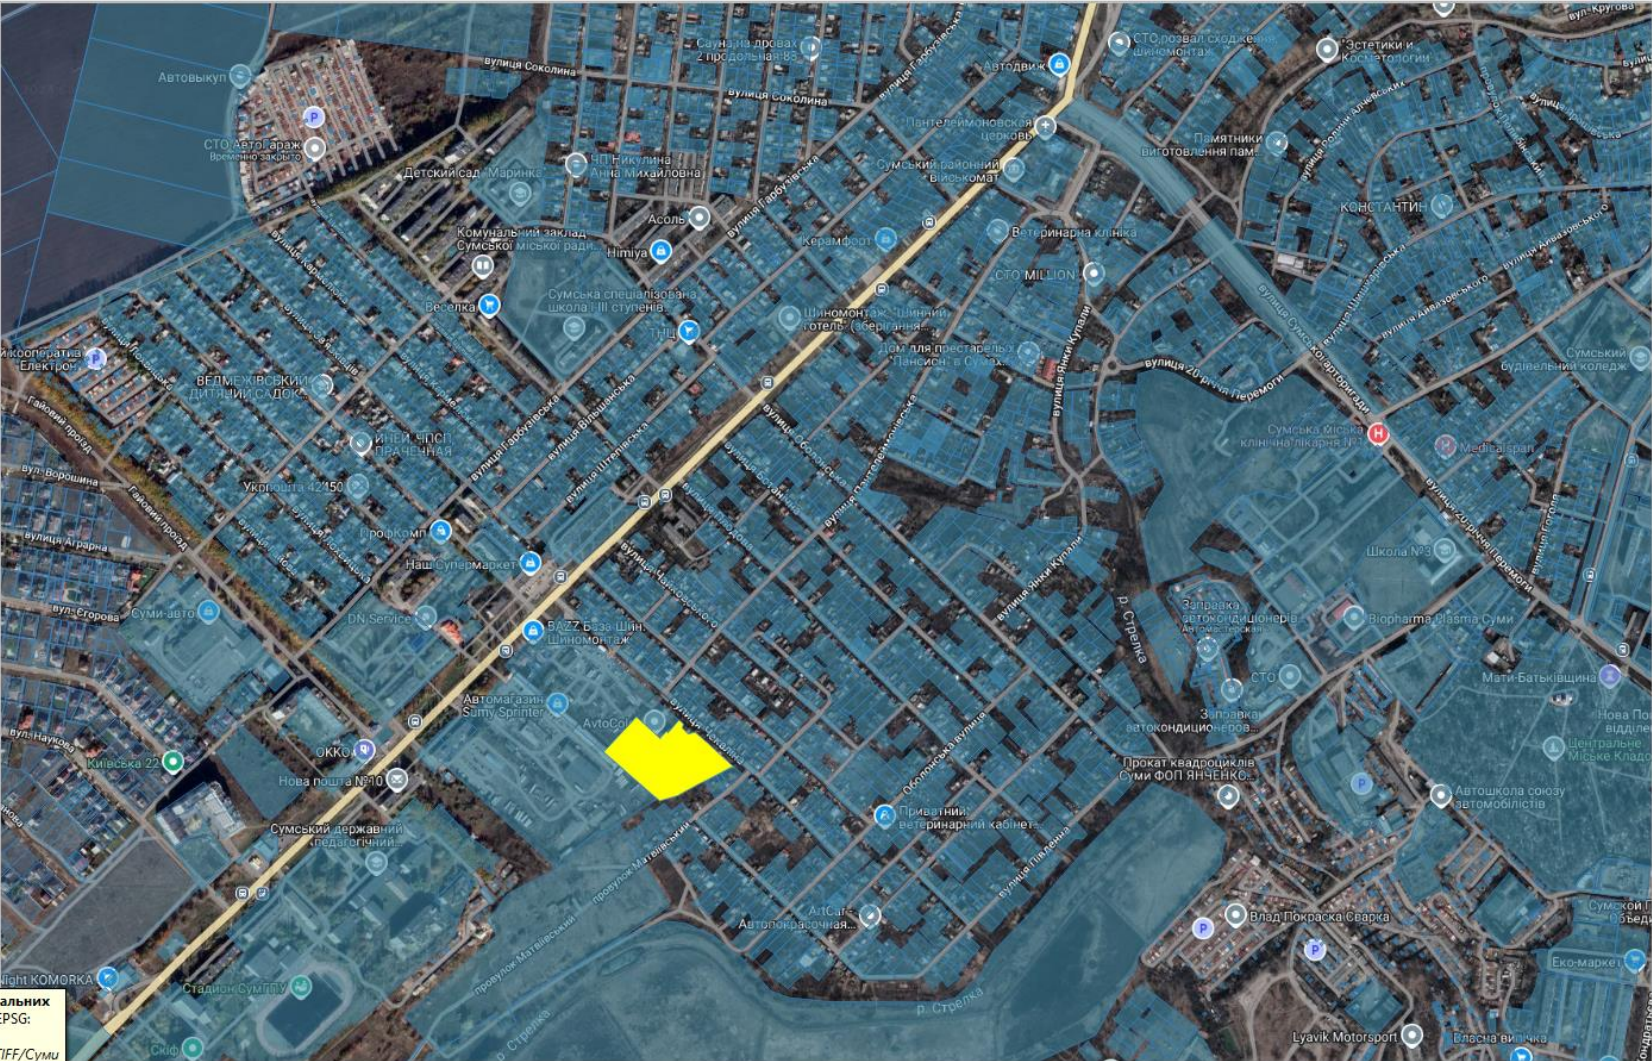

Искать (Ctrl+F)

