


ВИКОНАВЧА ЗЙОМКА М 1:500

мельної ділянки за адресою: м. Суми, вул. Праці №9

5'ект: Виконавча зйомка нового будівництва

мовник: ТОВ «Будівельна виробничо-комерційна компанія «Федорченко»

ЛАННЕТ №: 1009. 1056

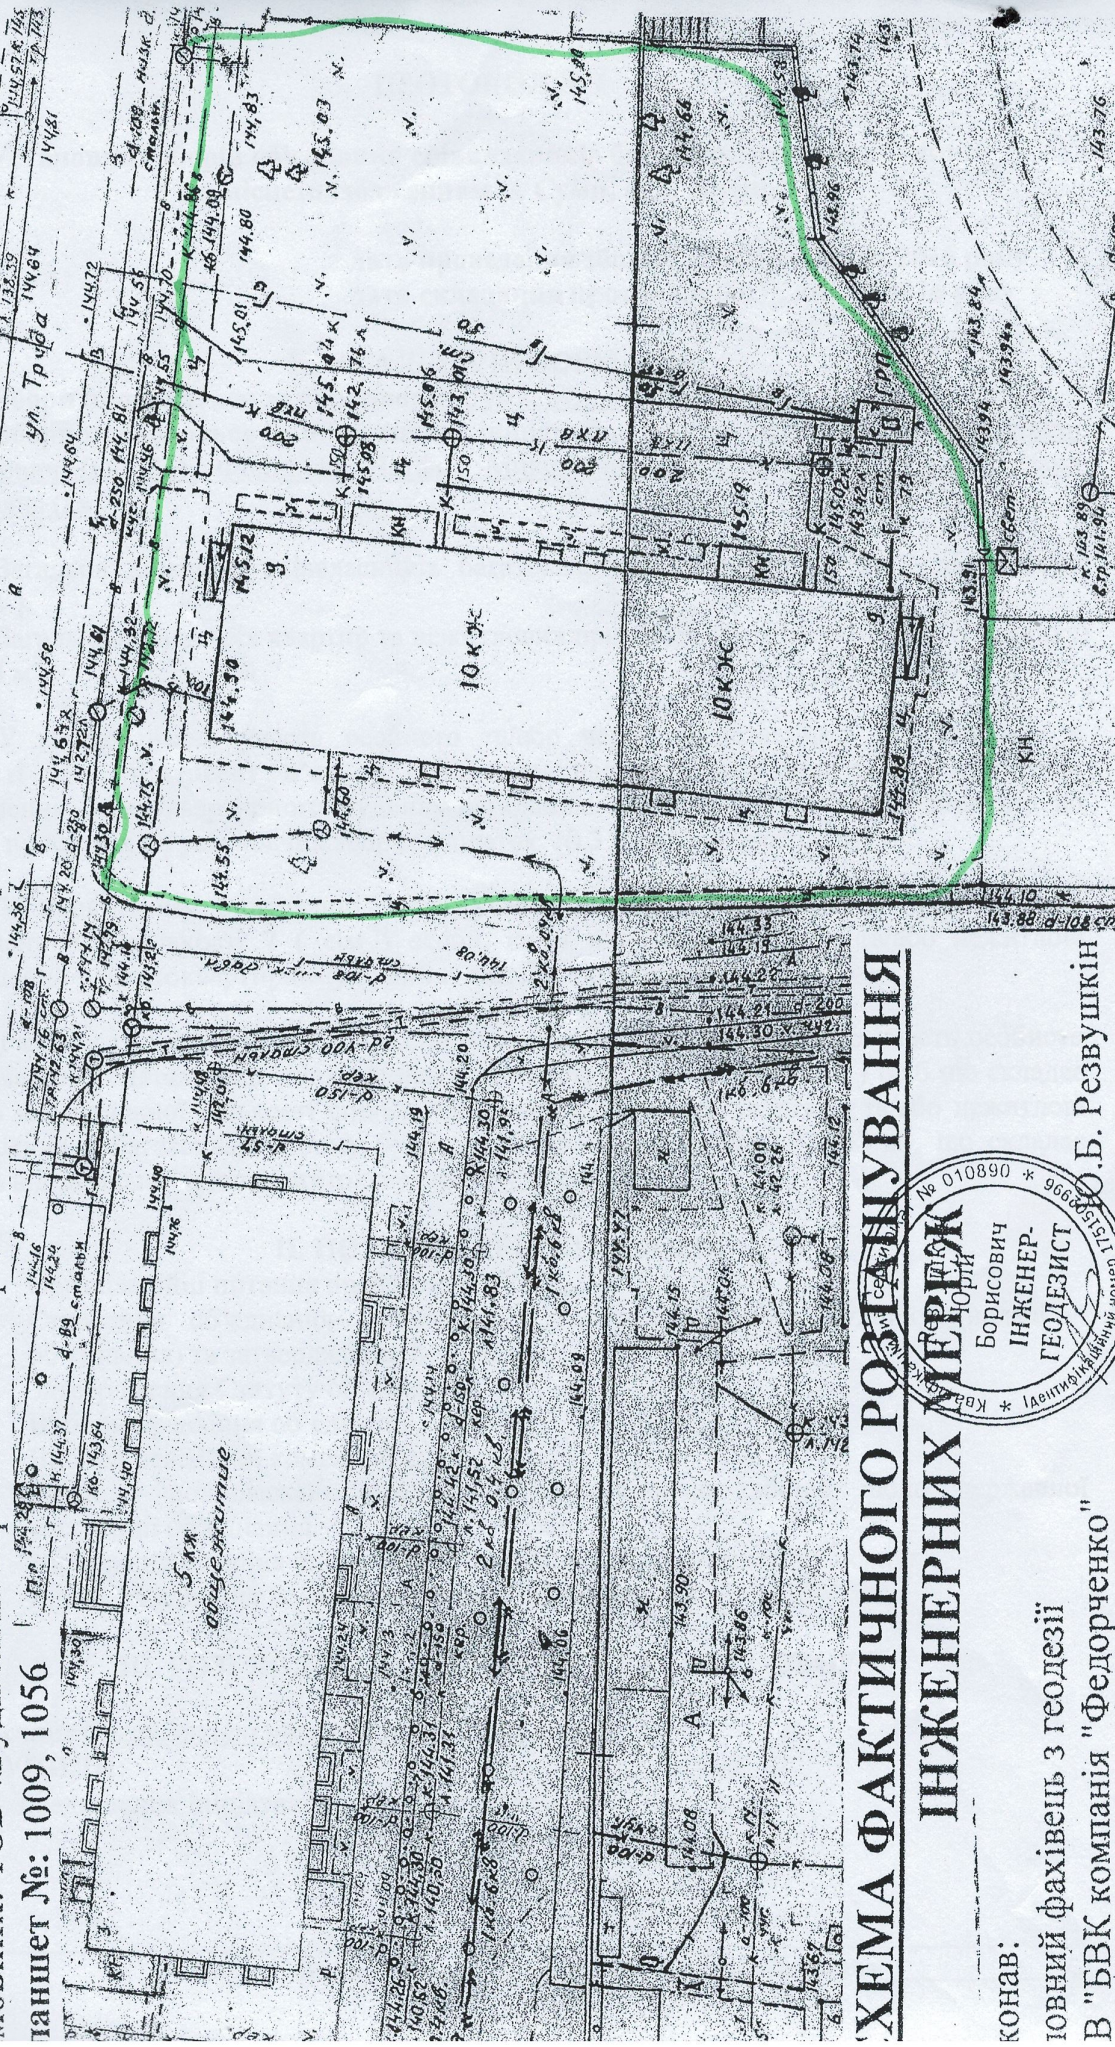

КОНАВ:

ІВНИЙ ФАХІВЕЦЬ З ГЕОДЕЗІЇ

В "БВК компанія "Федорченко"

О.Б. Резвушкін

В "БВК компанія "Федорченко"