


СХЕМА - ВЫКОПИРОВКА выдана
г.р. Дутову Ф.М. и Коваль Д.П. для установки
МЕТАЛЛИЧЕСКИХ ГАРАЖЕЙ.

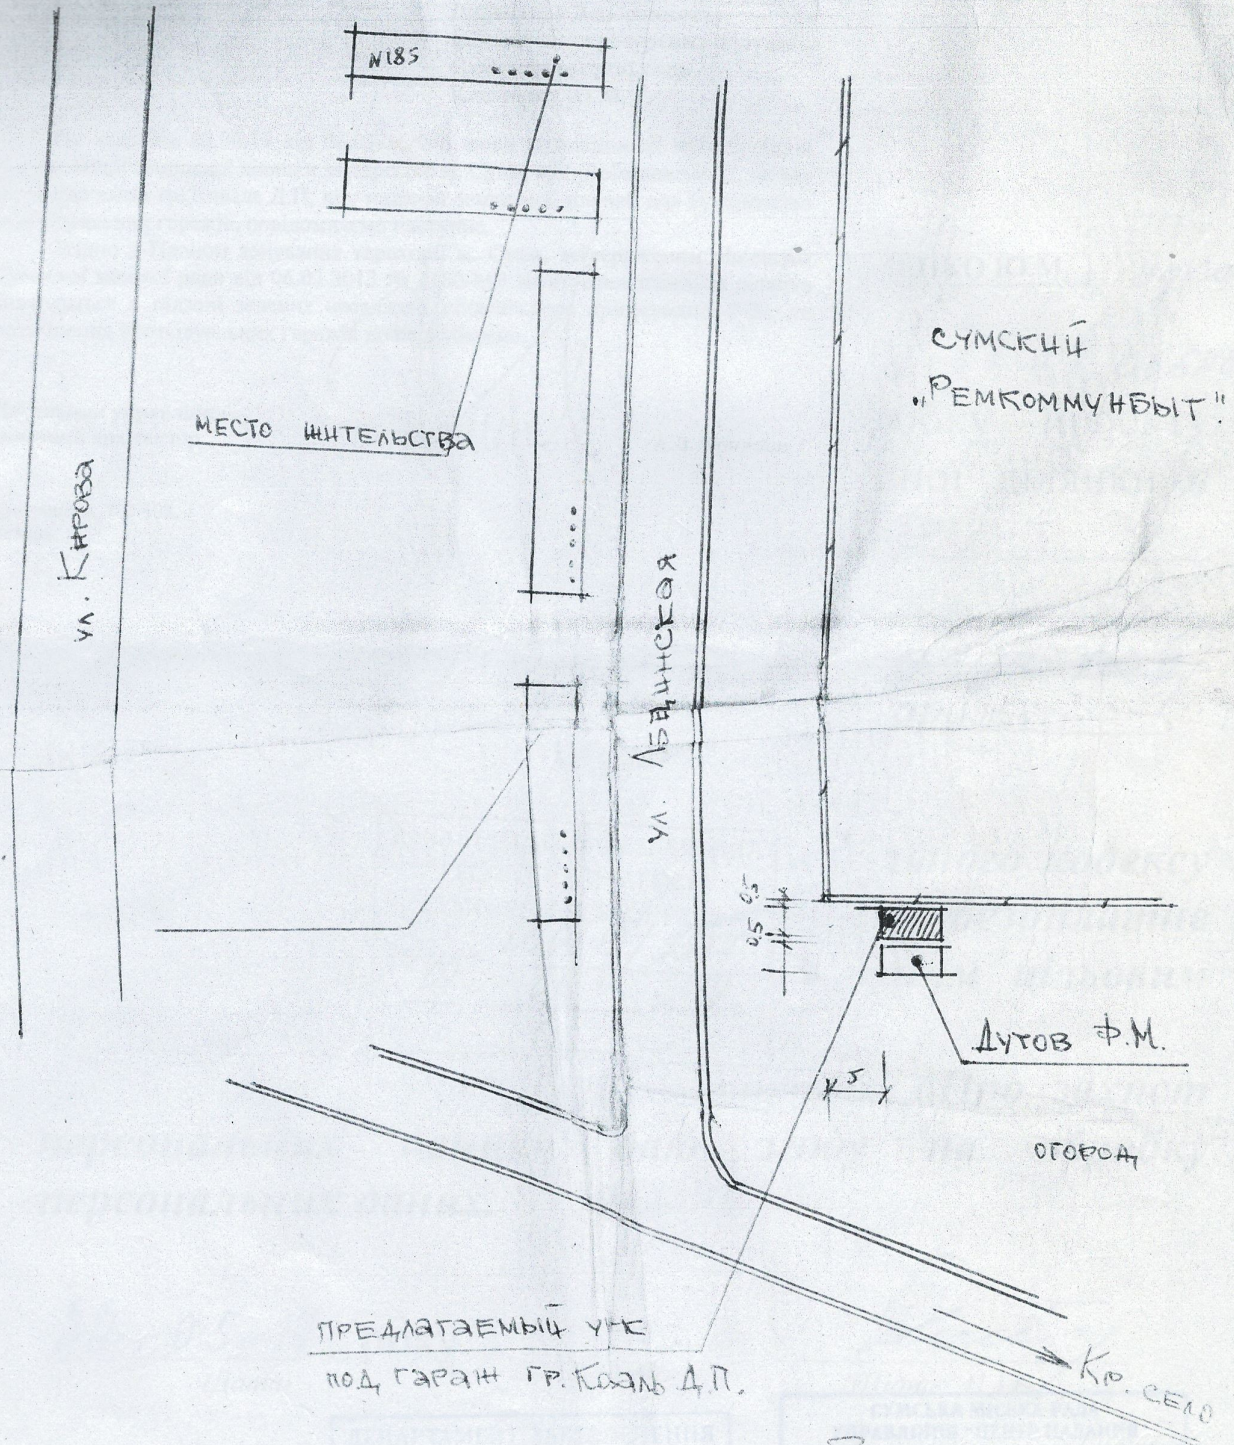

сх. ЗОРЕЧНОГО Р-на

Степешко/

25.V.77г.