


СИТУАЦІЙНИЙ ПЛАН

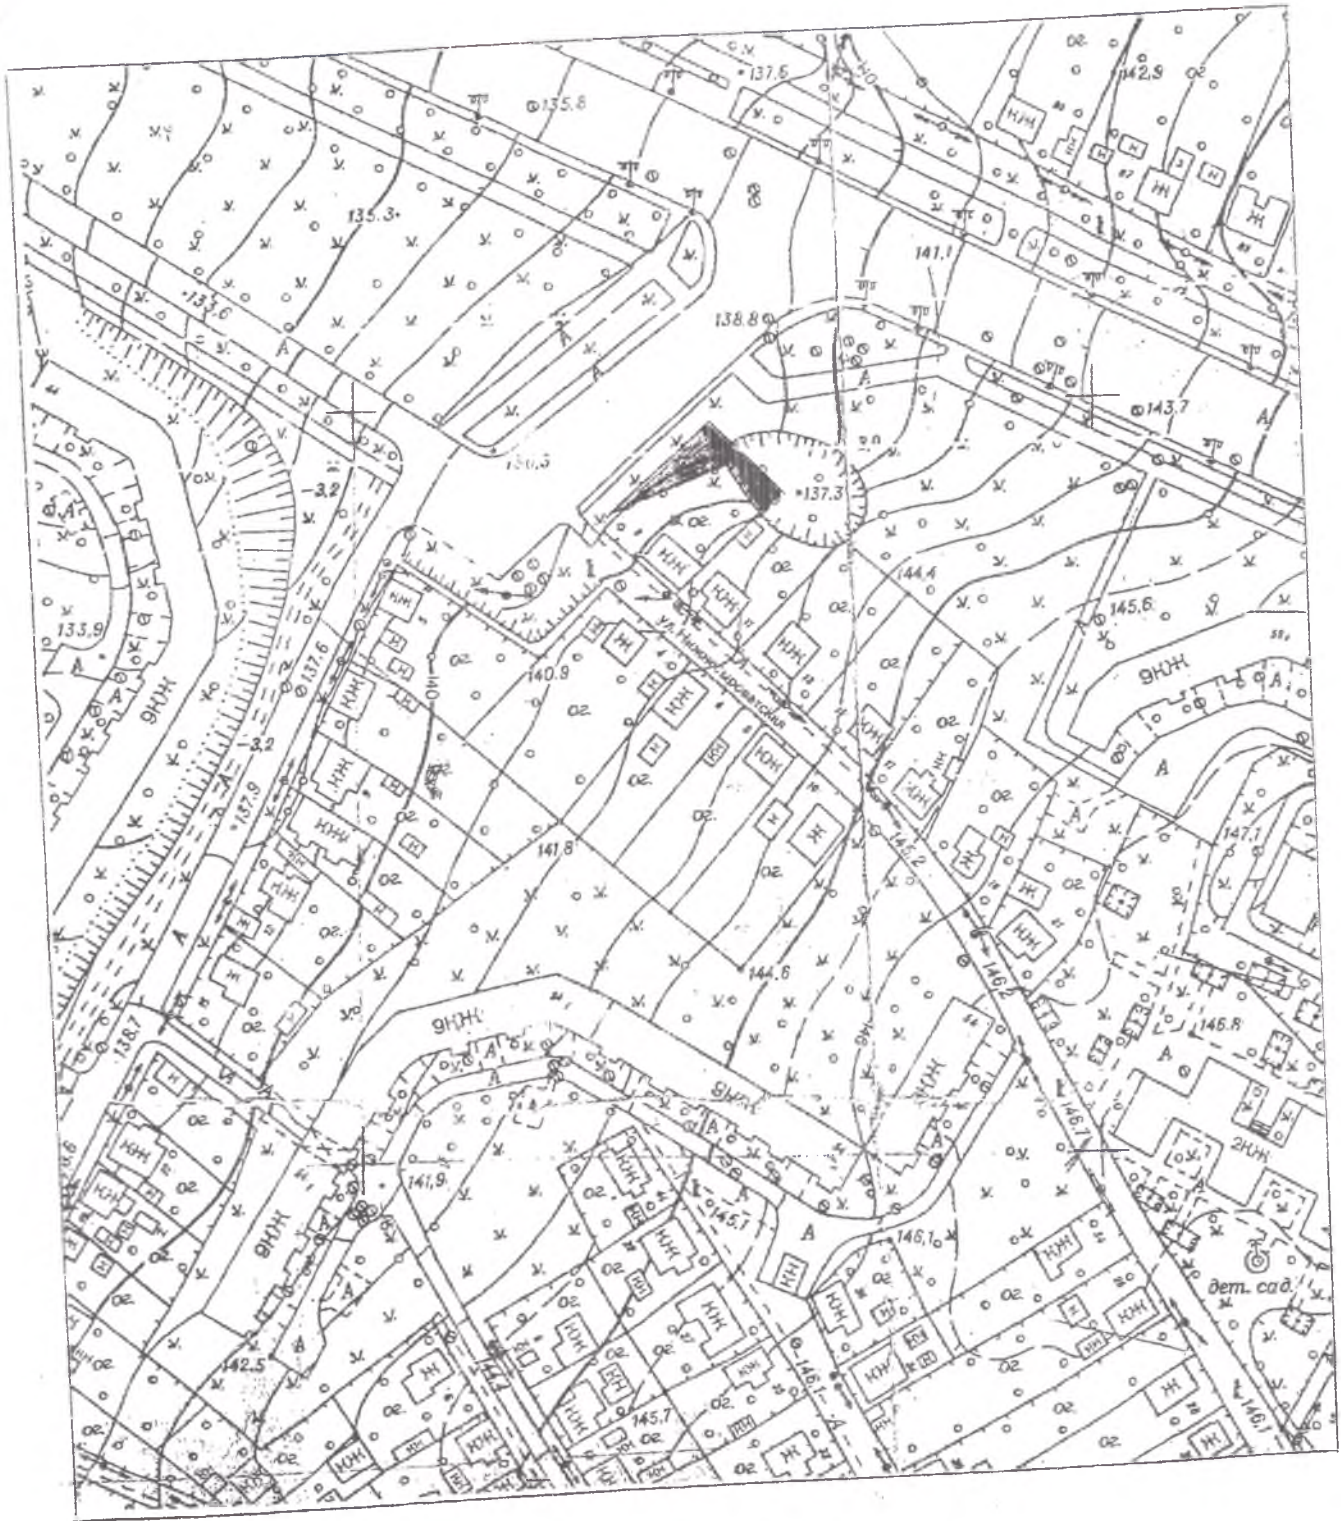

Умовні позначення



- земельна ділянка

Склав

Гуляев М.В.