


СХЕМА РОЗМІЩЕННЯ ЗЕМЕЛЬНОЇ ДІЛЯНКИ

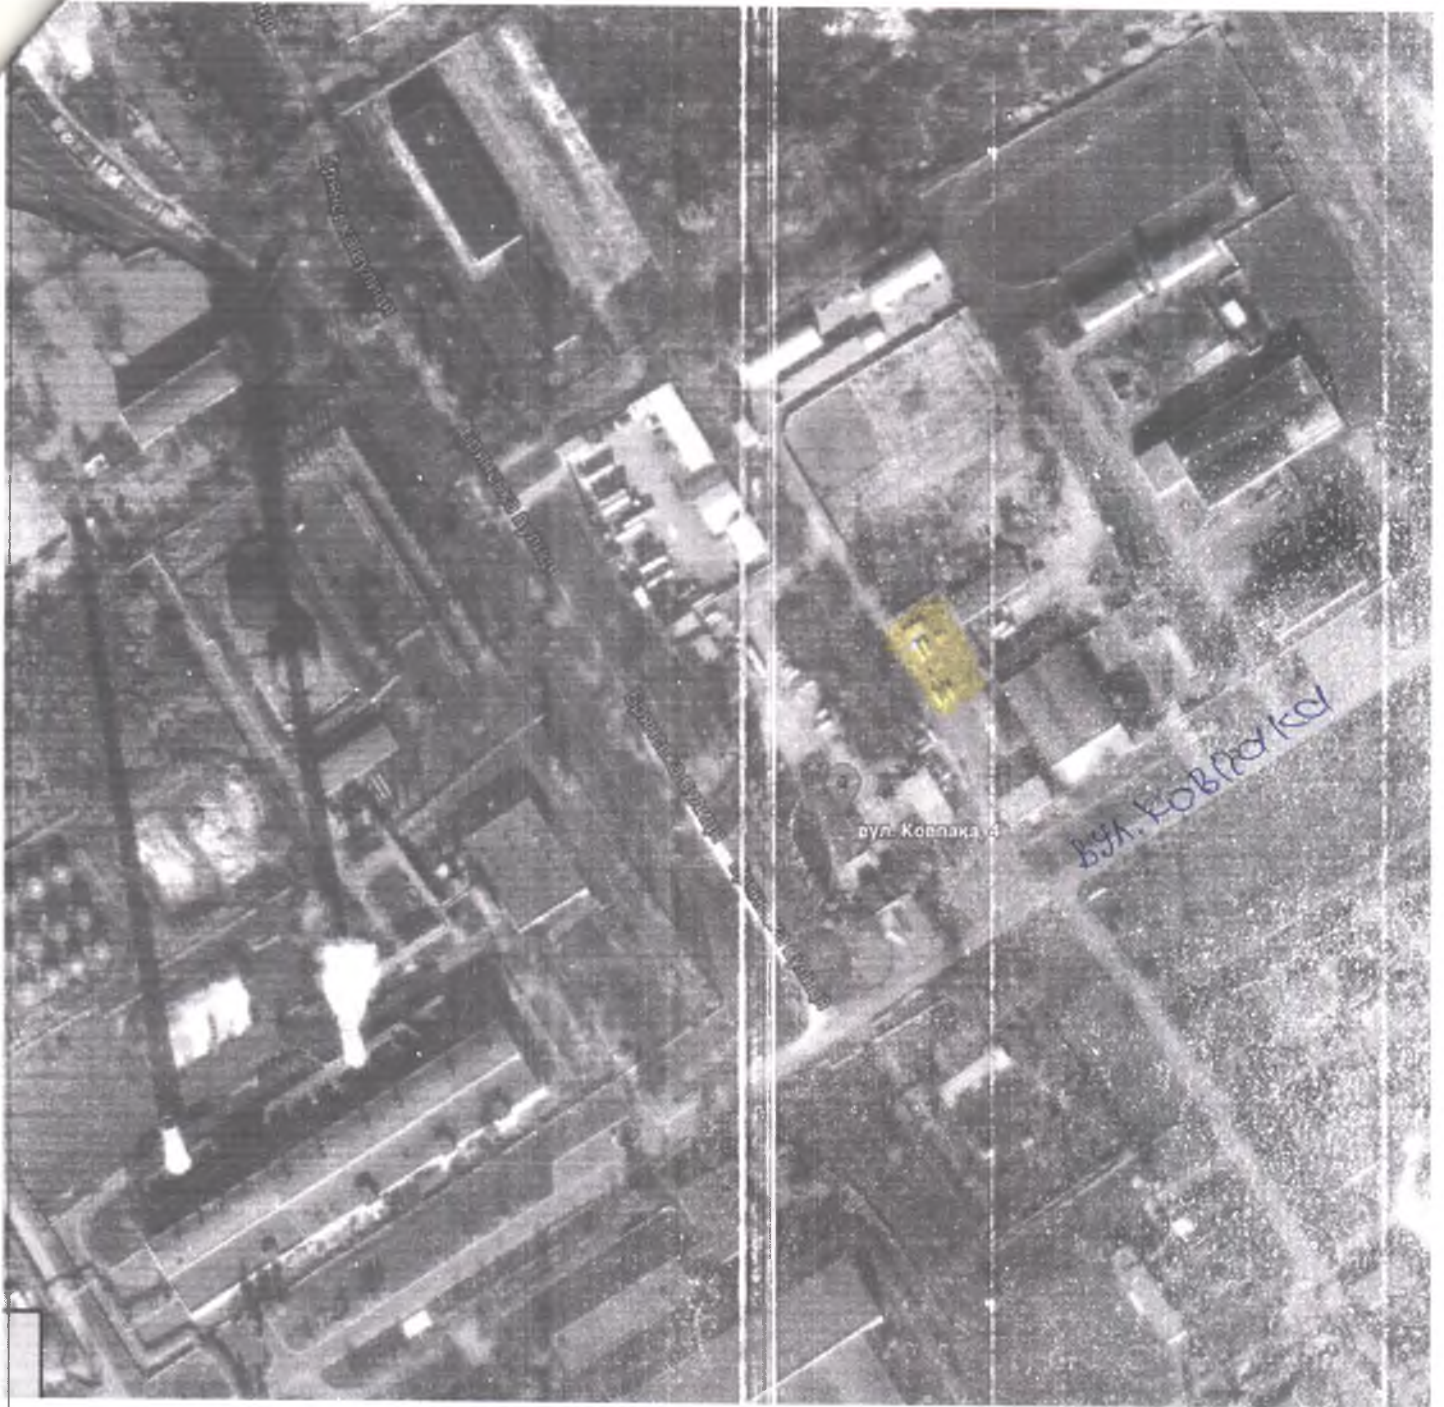

УМОВНІ ПОЗНАЧЕННЯ

 - межі земельної ділянки