
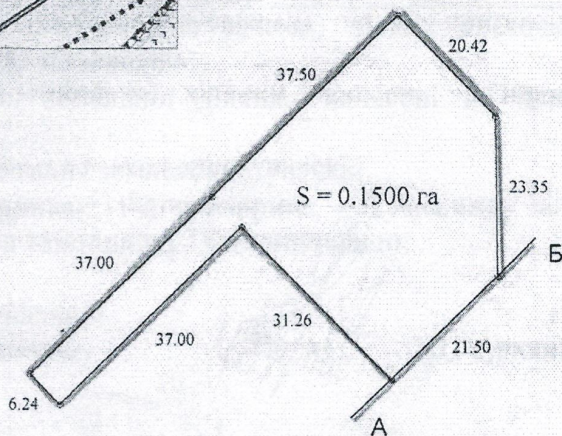


**ПЛАН ЗЕМЕЛЬНОЇ ДІЛЯНКИ, ЯКА ПЕРЕДАЄТЬСЯ В ОРЕНДУ  
ЗА АДРЕСОЮ: м. Суми, вул. Роменська (біля АЗС ТОВ "Гефест")  
"ОРЕНДАР" - Товариство з обмеженою відповідальністю "Сумизагпостач"**

**СИТУАЦІЙНИЙ ПЛАН**  
Місце розташування земельної ділянки

Масштаб 1:10 000

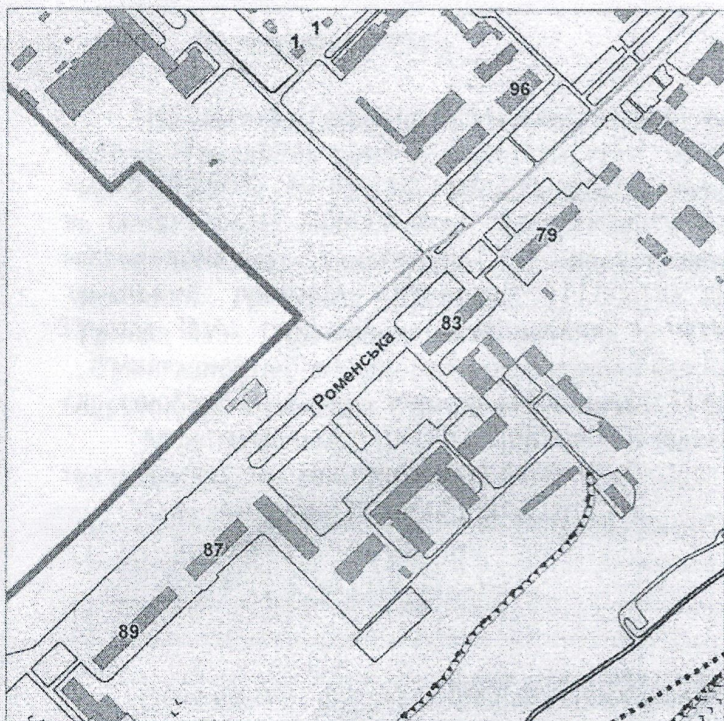

Опис меж

Від А до Б    землі загального користування міської ради  
Від Б до А    земля загального користування (вул. Роменська)

Масштаб 1: 1000

2004

Земельна ділянка ТОВ "Сумизагпостач"  
м. Суми, вул. Роменська (біля АЗС ТОВ "Гефест")  
Сумська міська рада

Директор    Бакута С.С.  
Склав        Христич М.А.  
Реслив      Христич К.І.



Технічна документація із землеустрою  
щодо складання документів що посвідчують  
право на земельну ділянку  
План земельної ділянки  
М 1 : 1000

Стадія	Аркуш	Аркуші
Т.Д.	1	1
Масштаб 1 : 1000		
ПП "Кадастр - С"		
2004 р.		

