
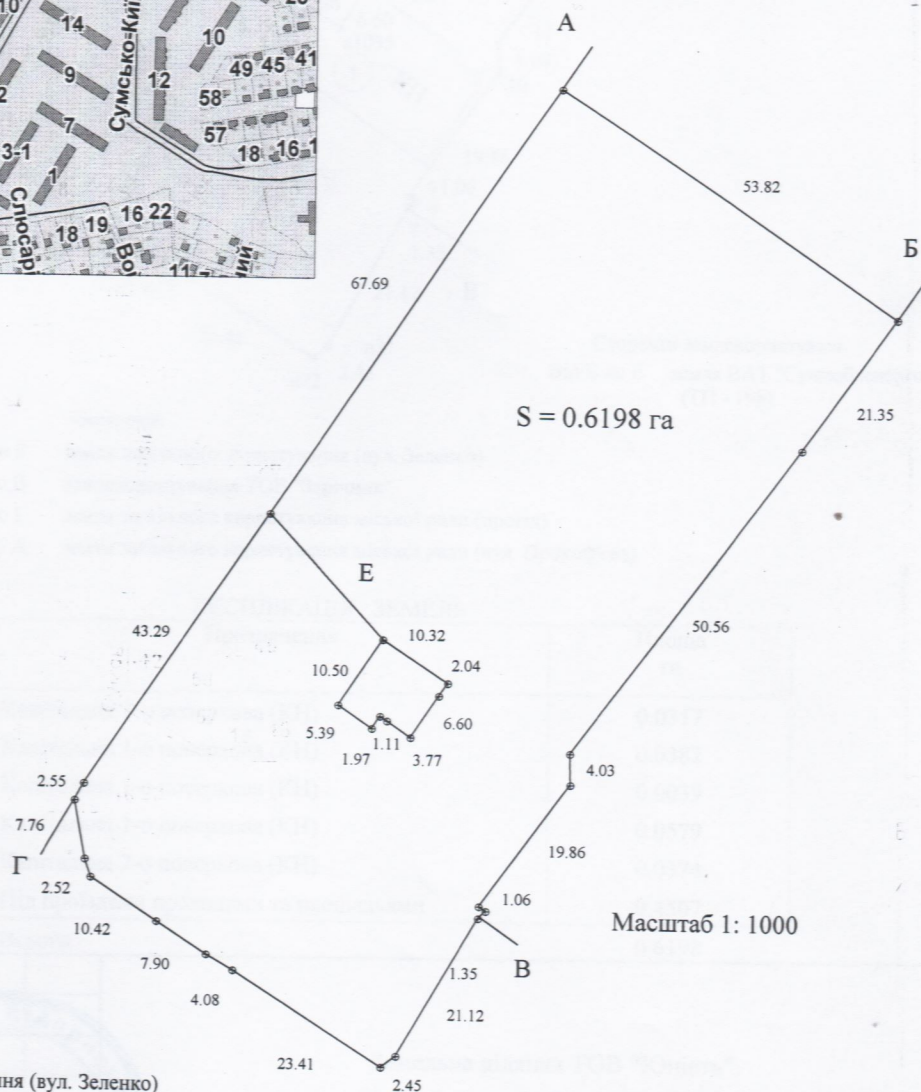


**ПЛАН ЗЕМЕЛЬНОЇ ДІЛЯНКИ, ЯКА ПЕРЕДАЄТЬСЯ В ОРЕНДУ
ЗА АДРЕСОЮ: м. Суми, вул. Прокоф'єва, 19
"ОРЕНДАР" - Товариство з обмеженою відповідальністю "Юність"**

СИТУАЦІЙНИЙ ПЛАН
Місце розташування земельної ділянки

Масштаб 1:10 000

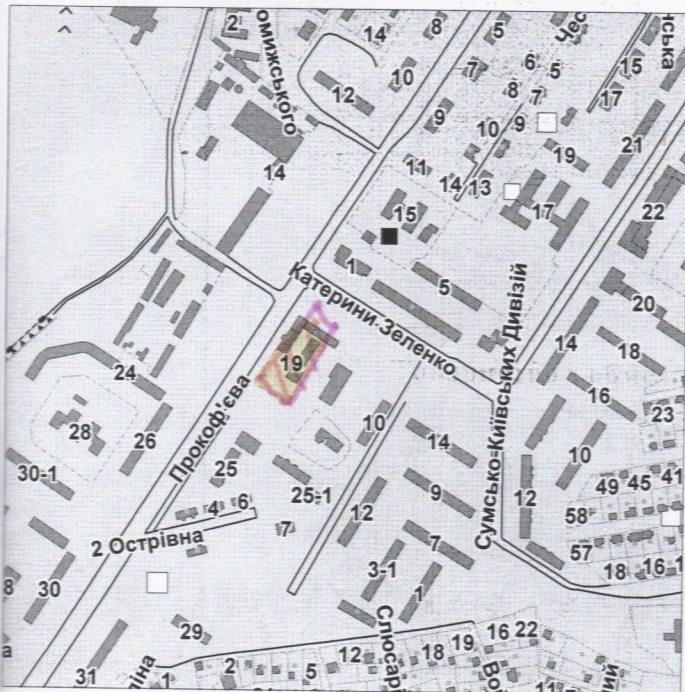

Масштаб 1: 1000

Опис меж
А до Б земля загального користування (вул. Зеленко)
Б до В землекористування ТОВ "Зарічник"
В до Г земля загального користування міської ради (проїзд)
Г до А земля загального користування міської ради (вул. Прокоф'єва)

Сторонні землекористувачі
Від Е до Е земля ВАТ "Сумиобленерго"
(ТП-198)

Підприємець *

М.А. Христич

