

№№ № подл.	Подпись и дата	Взам. инв №

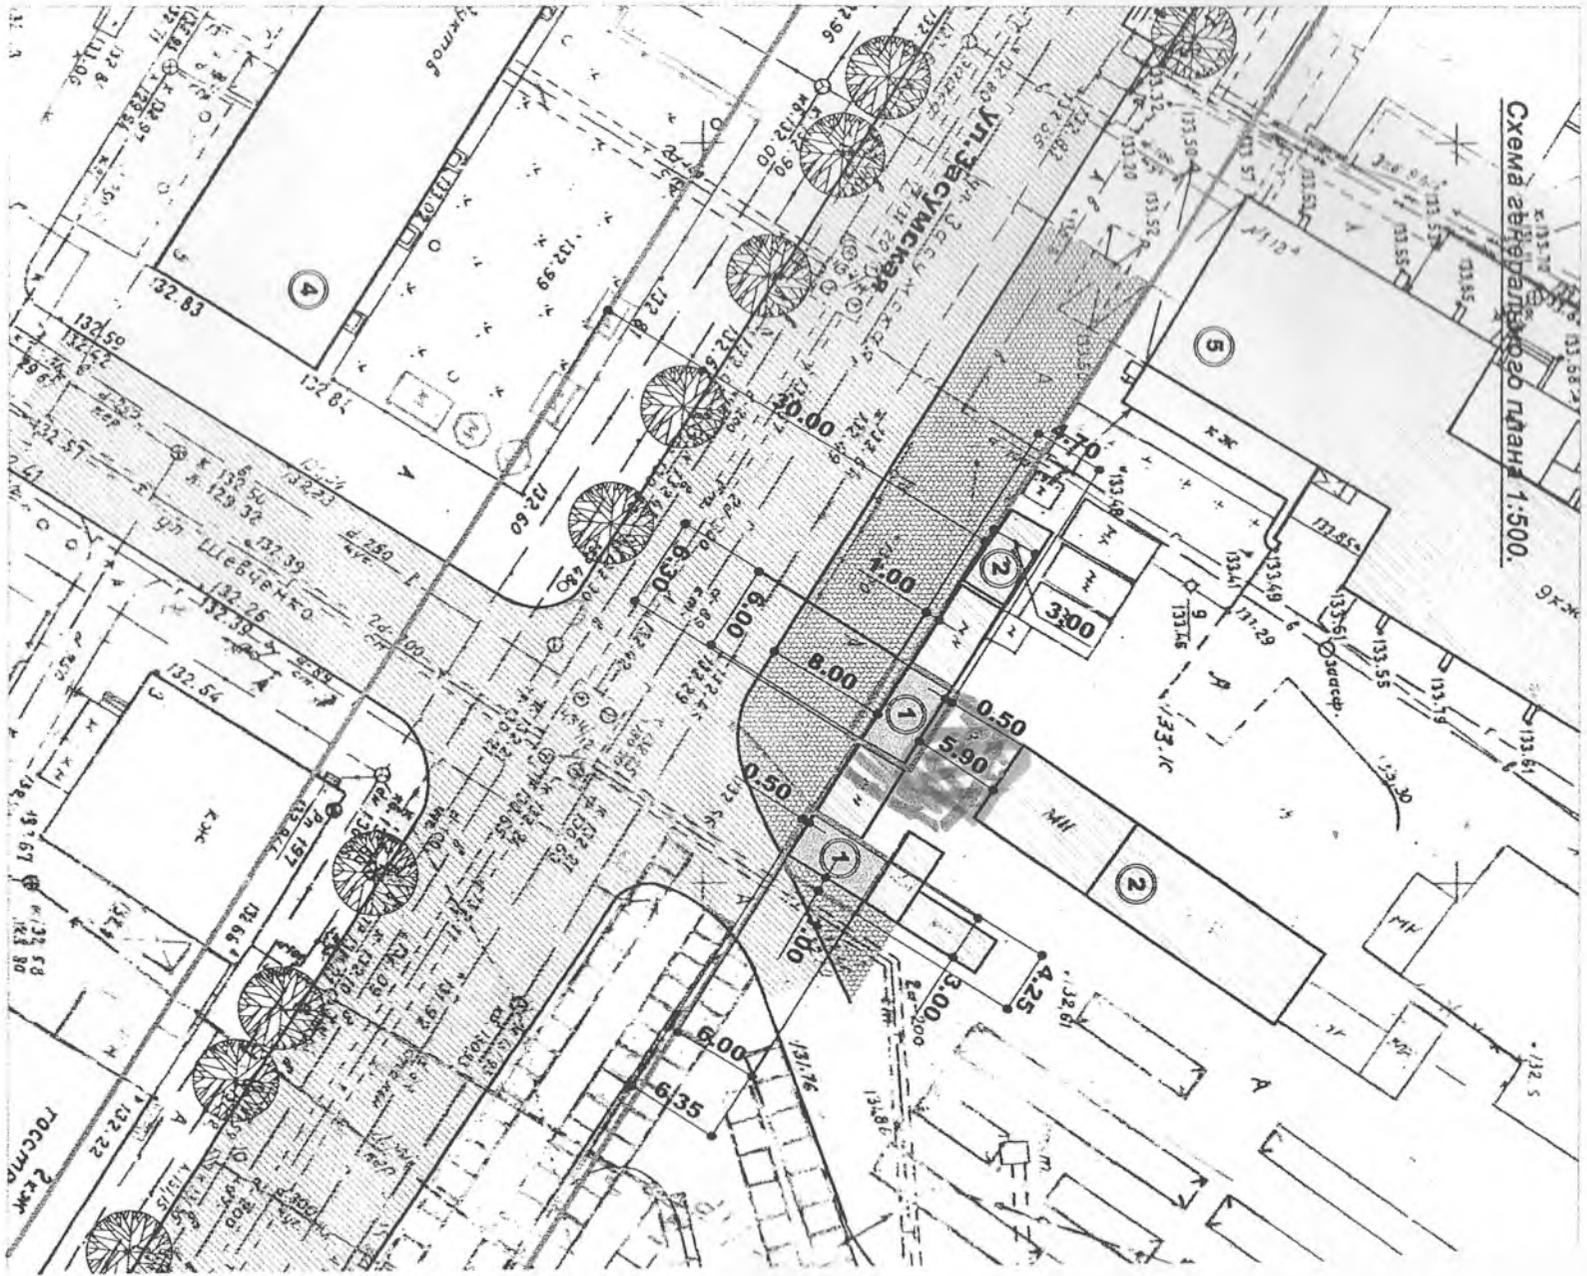


Схема генерального плана 1:500.

Земельно участку по плану для
 возведения на территории земельного
 участка.

