


M 1:2000

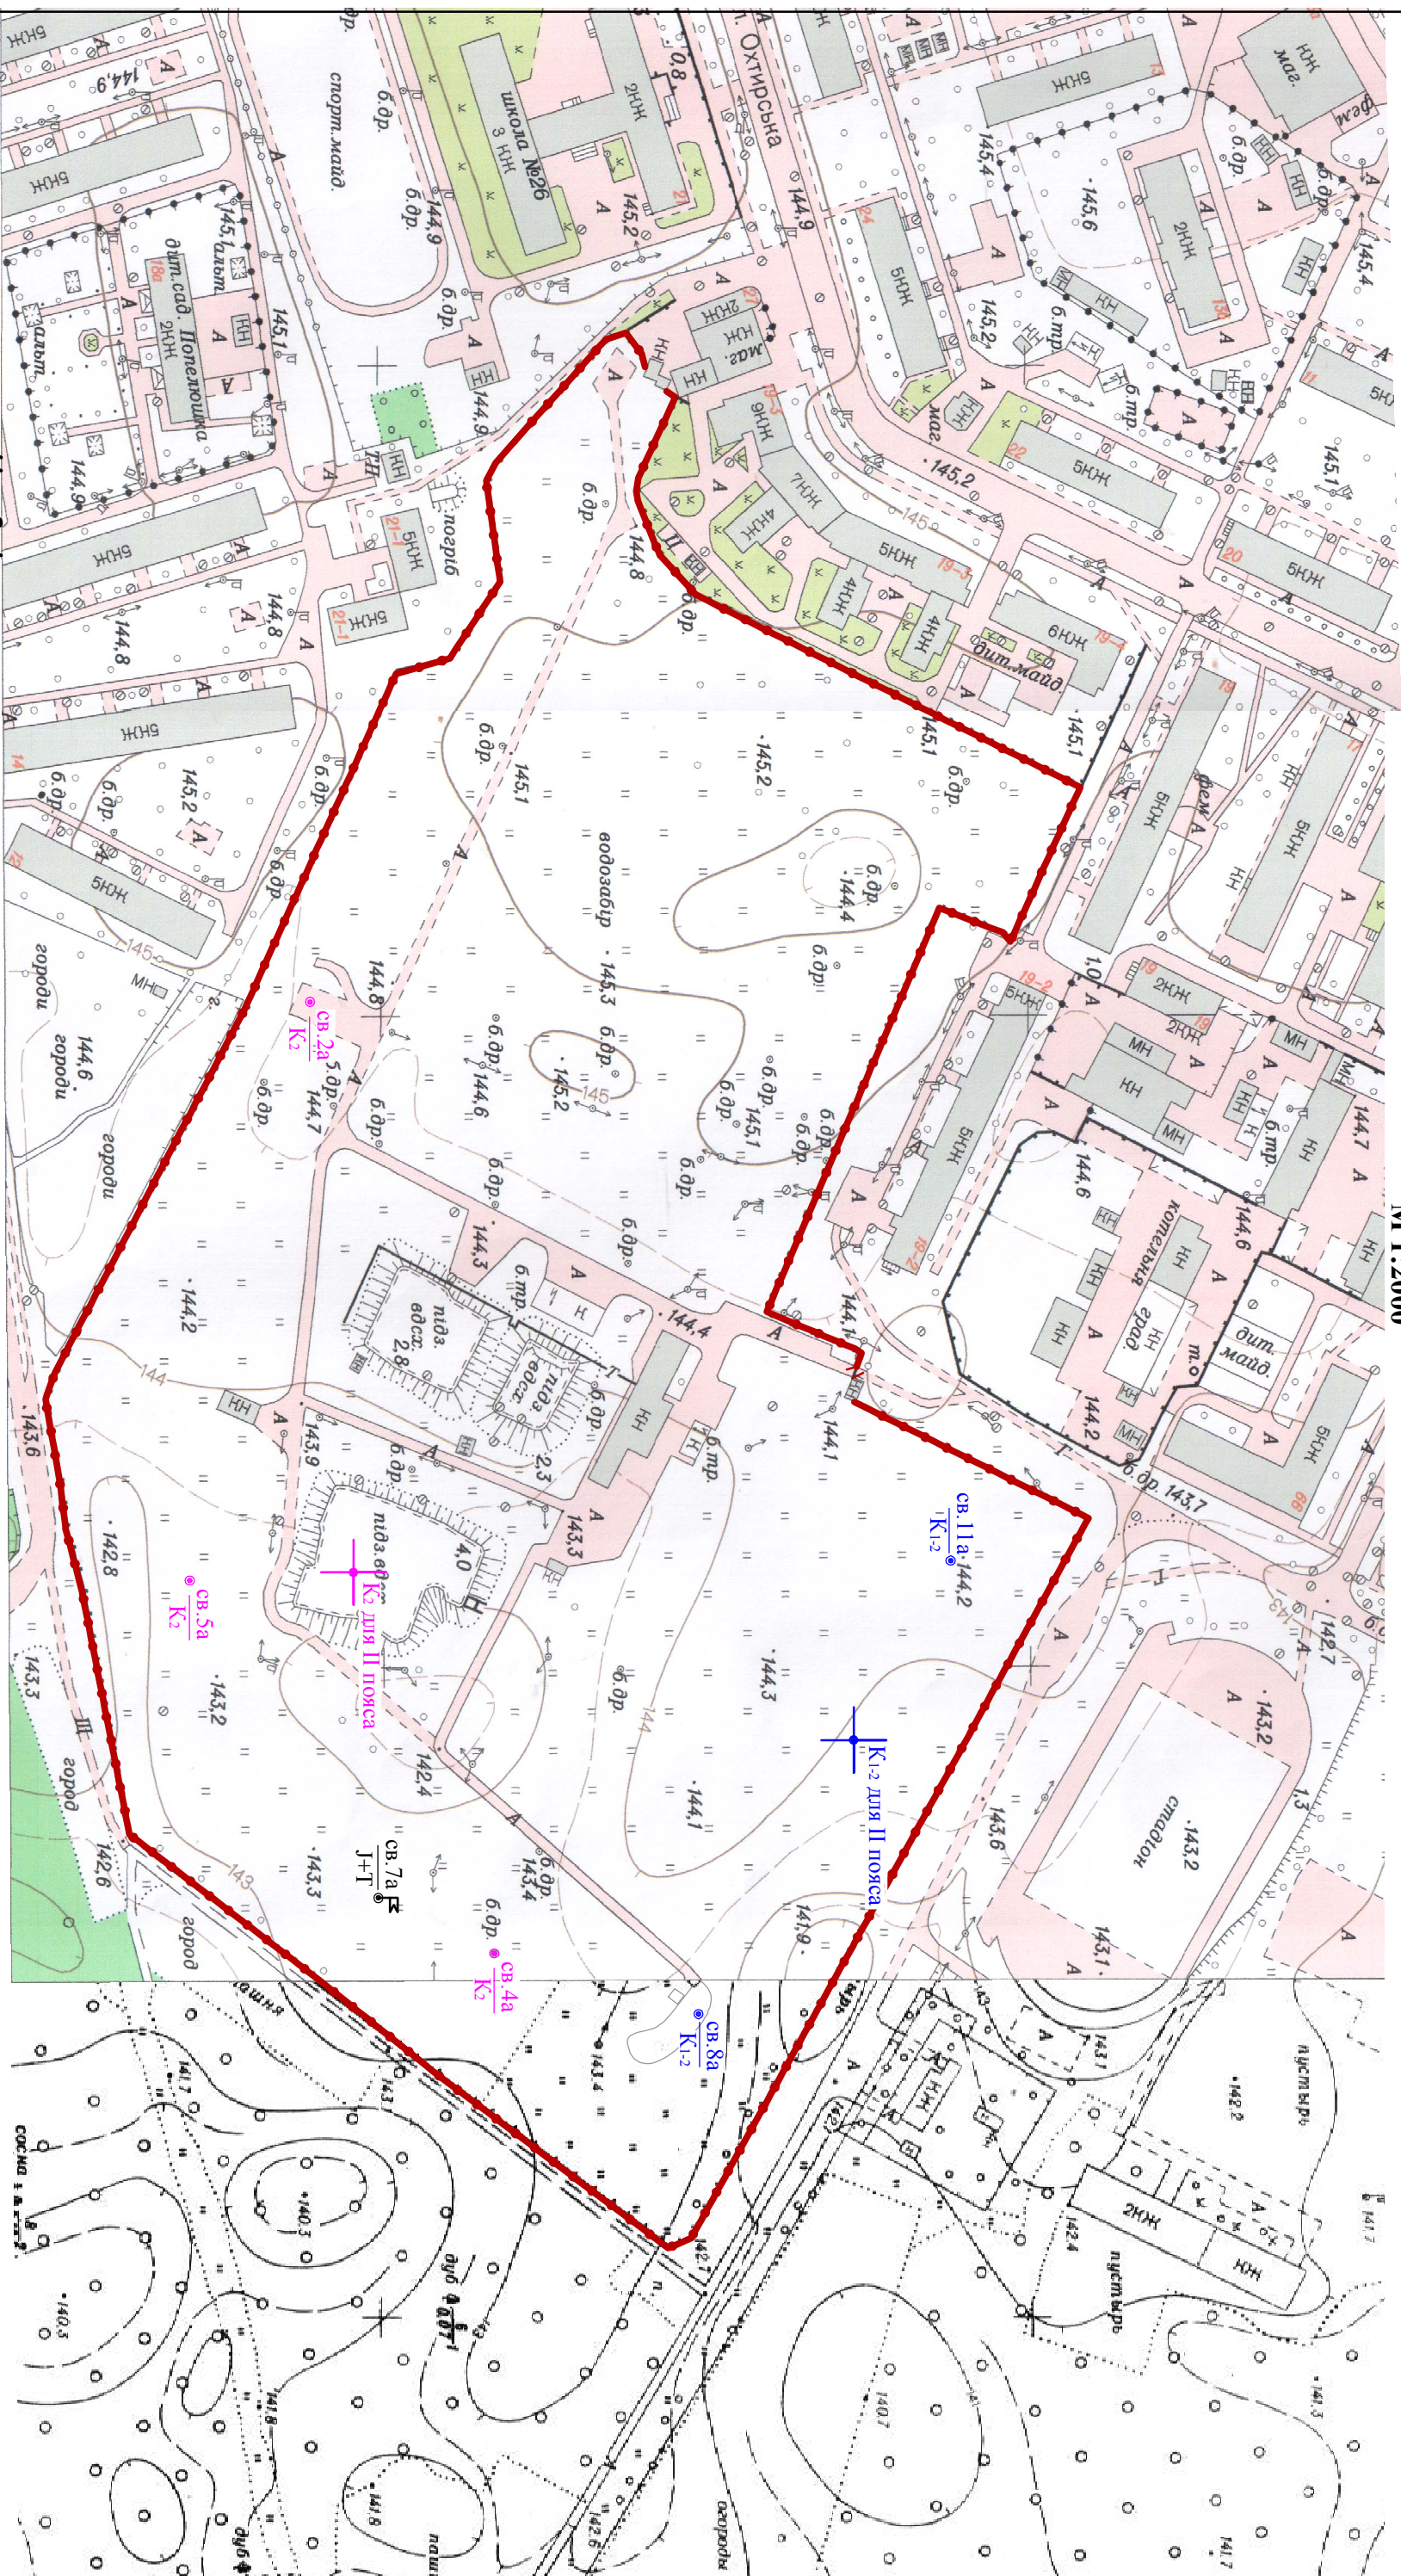

Умовні позначення:

ст. 8а
К-2 - водозабірні свердловина: в чисельнику - номер;

- існуюча огорожа ЗСО 1-го поясу (субворого режиму)

$\frac{c_{\text{в.д.}}}{J+T} \cdot T$ - відозабірна сверділовина яка переводиться на спостережнї:

- осьовая точка «Великого колодезя» для вертикального водноосного горизонта

- осьовая точка «великого колодезя» для альб-сеноманского водоносного комплекса

							Зони санітарної охорони водозаборів КП «Міськводоканал» Сумської міської ради	
Ізм.	Кпн.	Арк.	№ док.	Підпис	Дата			
Розроб.	Мисюра							
Перевір.	Барбун							
Нач. від.	Циганенко							
ГПП	Полішук						План ЗСО І-го поясу (суворого режиму) водозабірних свердловин на Пришибському водозаборі М І-2000	"Дніпродіпрводосл" Сумська філія