


Модернізація теплової мережі по вул. Скрябіна - вул. Індустріальній від
ТК-601-1/1 до ТК-601-1, 2d630мм

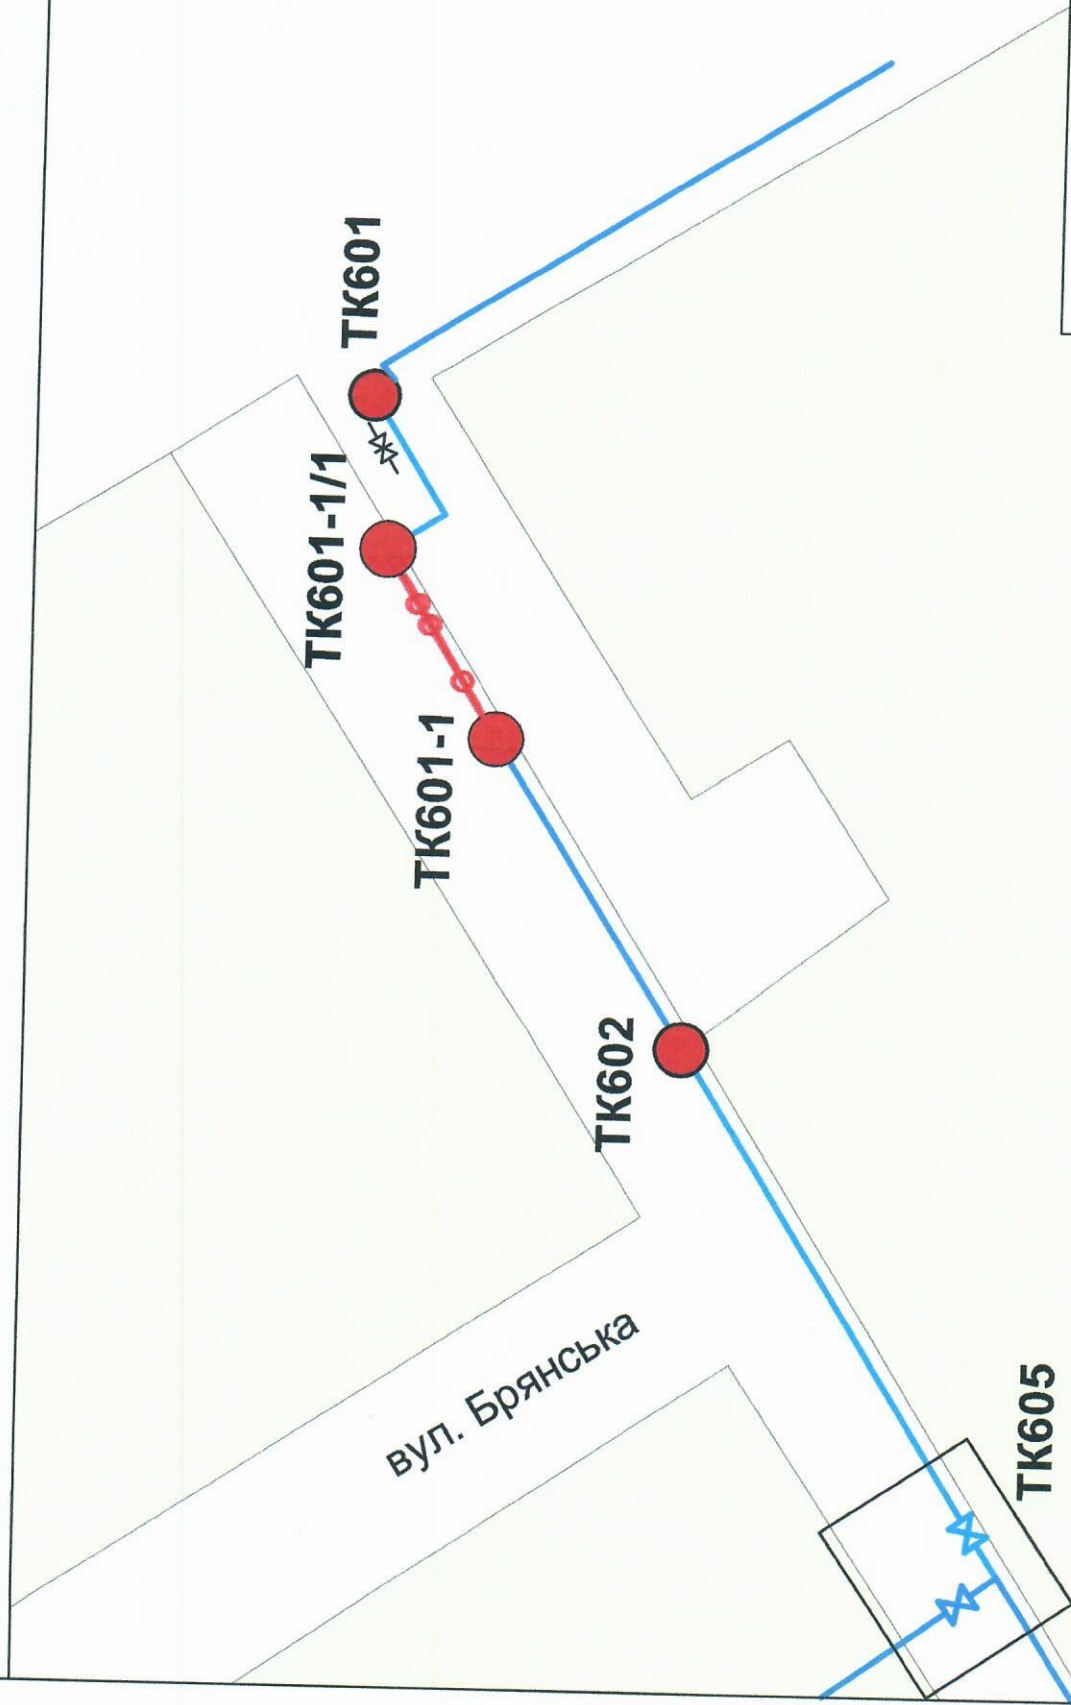

Умовні позначення:

- - теплова камера існуюча
- - магістральні теплові мережі існуючі
- - магістральна теплова мережа, яка підлягає модернізації 2Ø630-91м
- - місця поривів